



建築工事発注概要書


年 度		令和7年度		案内図・配置図等	別図による。	
工 事 名		岐阜大学(柳戸)医学部看護学科校舎(東棟)外部改修工事		そ の 他	・本工事は居ながら改修工事である。 ・改修対象建物は稼働中の教育施設であるため、工事による第三者災害、騒音、振動、粉塵等の発生に十分注意すること。 ・振動騒音を伴う工事については、基本的に夏休み期間(8月、9月)に実施すること。 ・岐阜大学敷地内全面禁煙のため厳守すること。	
工 事 場 所		岐阜県岐阜市柳戸1番1(岐阜大学柳戸団地構内)				
完 成 期 限		令和7年11月28日(金)				
工 事 概 要	建物概要	棟名称	医学部看護学科校舎(東棟)			
		工 事 種 別	建築一式工事			
		構 造 ・ 階 数	SR6			
		建 築 面 積	612㎡			
		延 面 積	3,483㎡			
		改 修 面 積	防水面:約580㎡			
			外壁面:約1950㎡			
	模様替内容		防水改修、外壁改修			
	基 礎					
	主な外部仕上げ	屋根	(既設)合成高分子系シート防水 (改修)合成高分子系シート防水 全面改修			
		外壁	(既設)磁器質50丁タイル (改修)クラック補修、浮き補修及び一部張替			
		建具	(既設)アルミニウム製建具 (改修)建具廻りシーリング打替			
	主な内部仕上げ	床	—			
		内壁	—			
		天井	—			

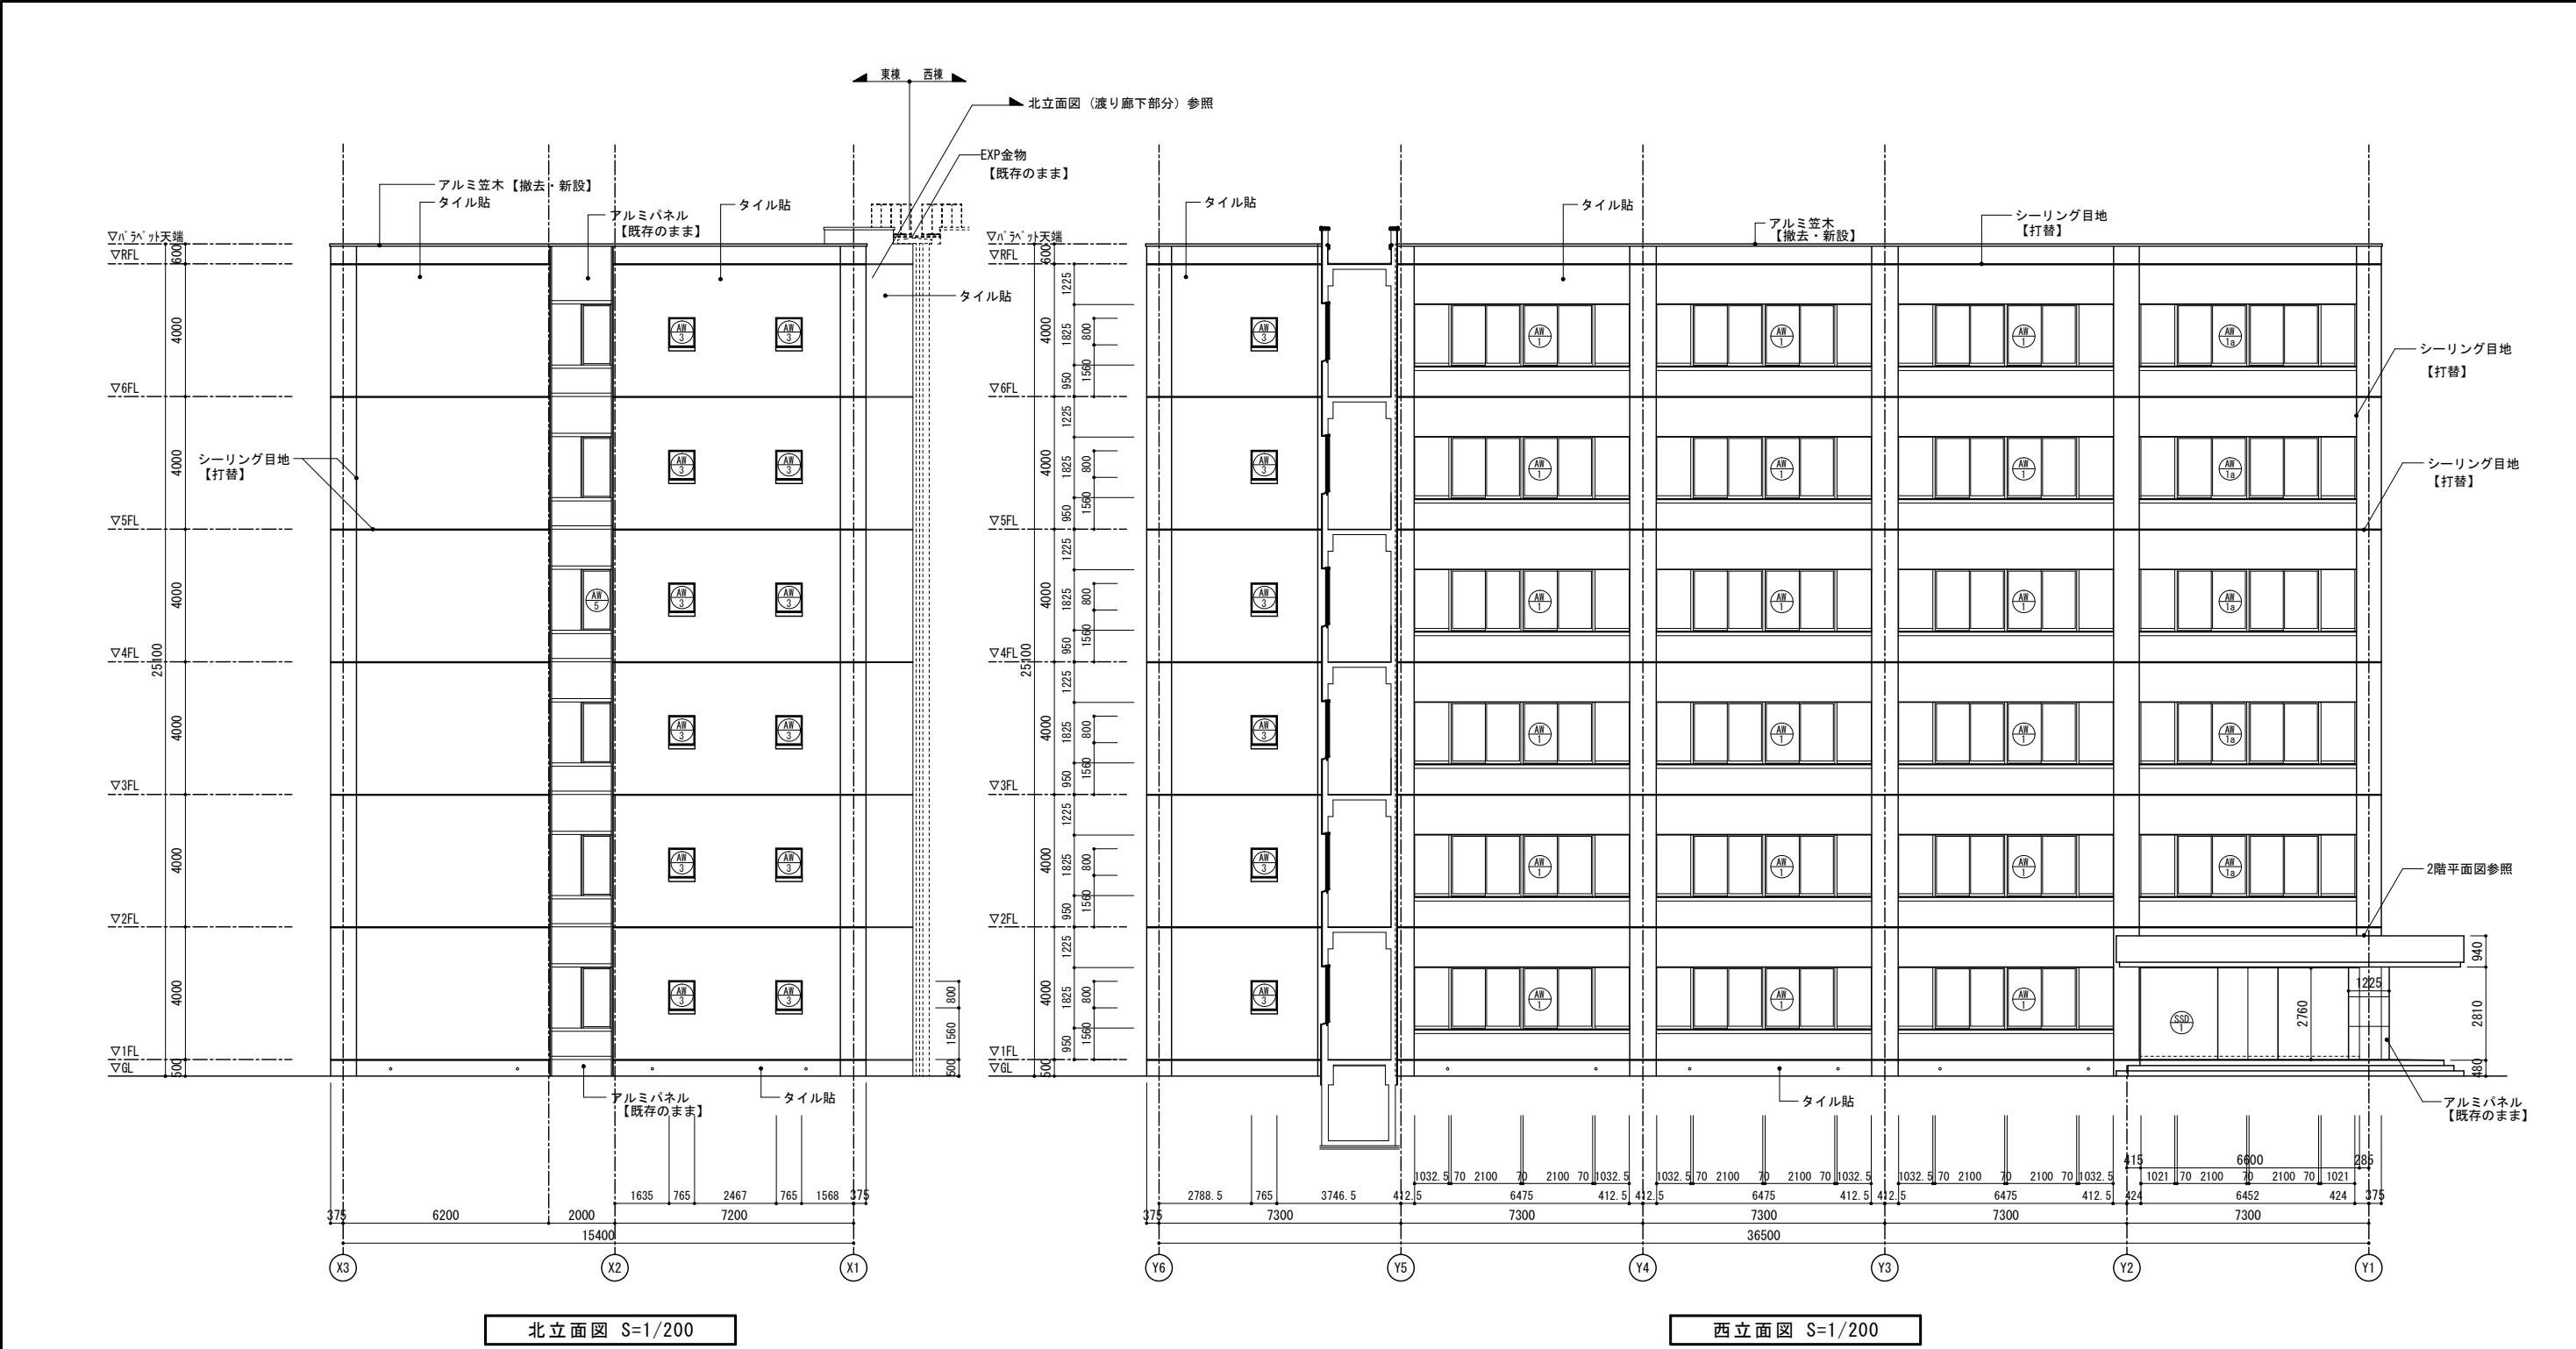

参考数量表（外壁）				
凡例	改修内容	参考数量	備考	
	既設タイル面：打診調査及びタイル水洗い工法範囲	1954 m ²	※1：外壁改修前に外壁全面打診調査を行い、調査結果を監督職員へ報告の後、施工を行うこと。	
	シーリング撤去・新設 PS-2 10×10	本図参照	※2：1か所あたりの浮き面積が0.25㎡以上の場合は、アンカーピンニング全面エポキシ樹脂注入工法とする。	
AW	建具周囲シーリング撤去・新設 MS-2 10×10 建具清掃（外部のみ）	本図参照		
	タイルの浮き ^{※1・2} ：アンカーピンニング部分エポキシ樹脂注入工法	168 m ²	主幹	工事名 岐阜大学（柳戸）医学部看護学科校舎（東棟）外部改修工事
	タイルの割れ ^{※1} ：既設タイル撤去及び樹脂注入工法の上、タイル張り	215 m		図面名称 立面図1
				図面番号 概要-2
				縮尺 (A1) 1/100 (A3) 1/200
				令和7年度

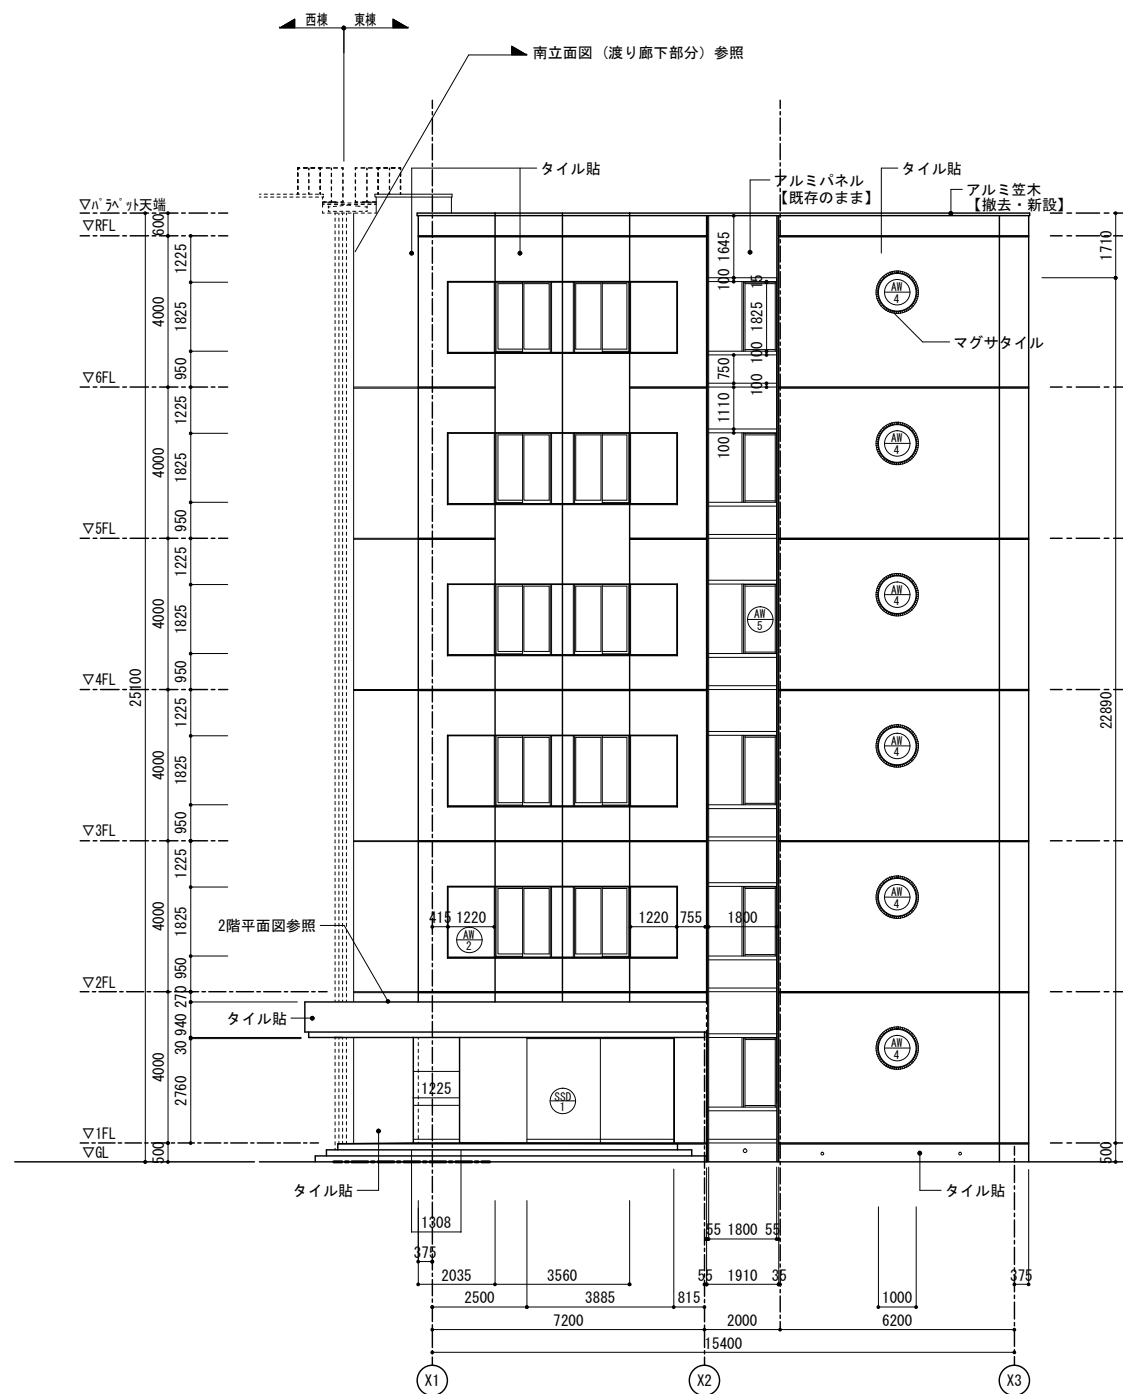


南立面図 S=1/200

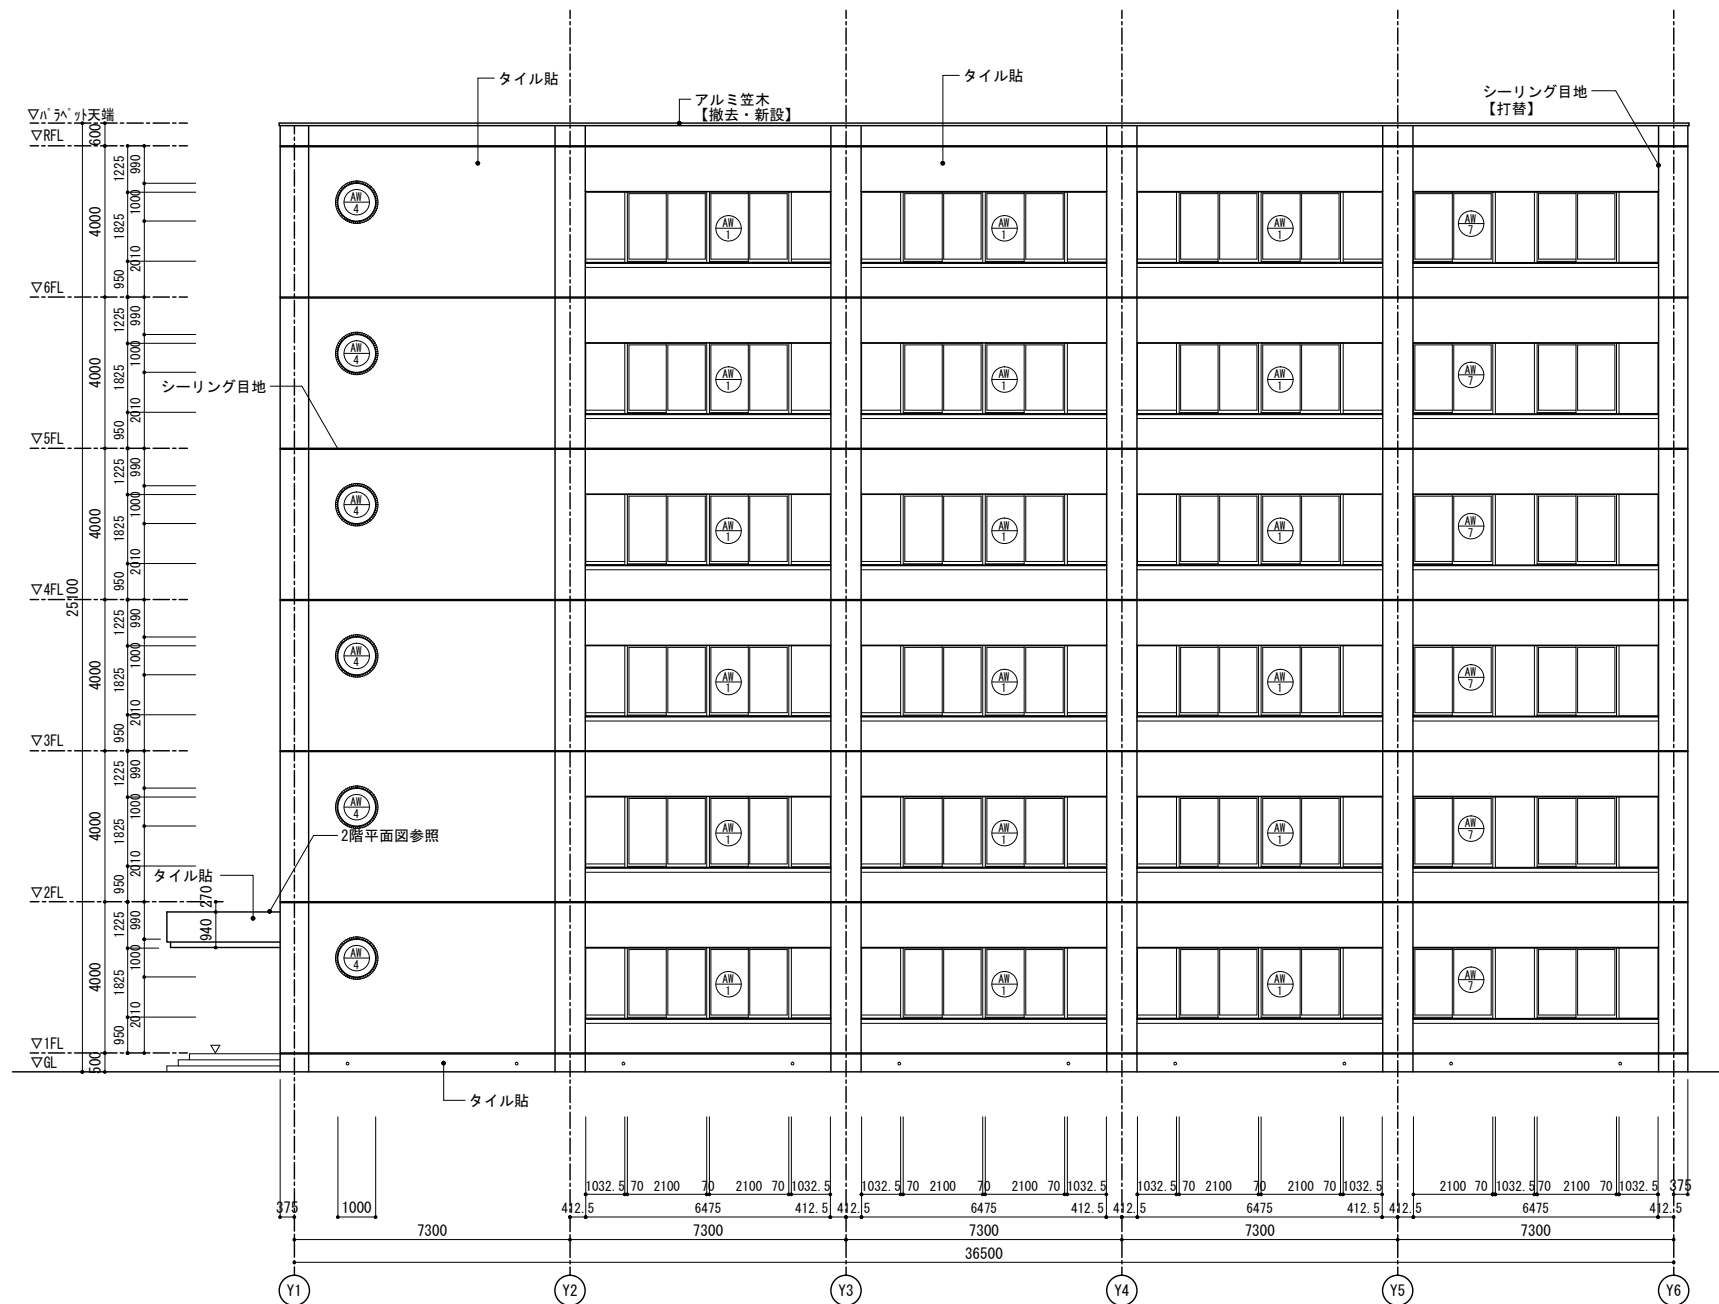


東立面図 S=1/200

主幹	工事名	岐阜大学（柳戸）医学部看護学科校舎（東棟）外部改修工事	図面名称	立面図2	図面番号	概要-3
		東海国立大学機構 施設統括部	縮尺	(A1) 1/100 (A3) 1/200	令和7年度	

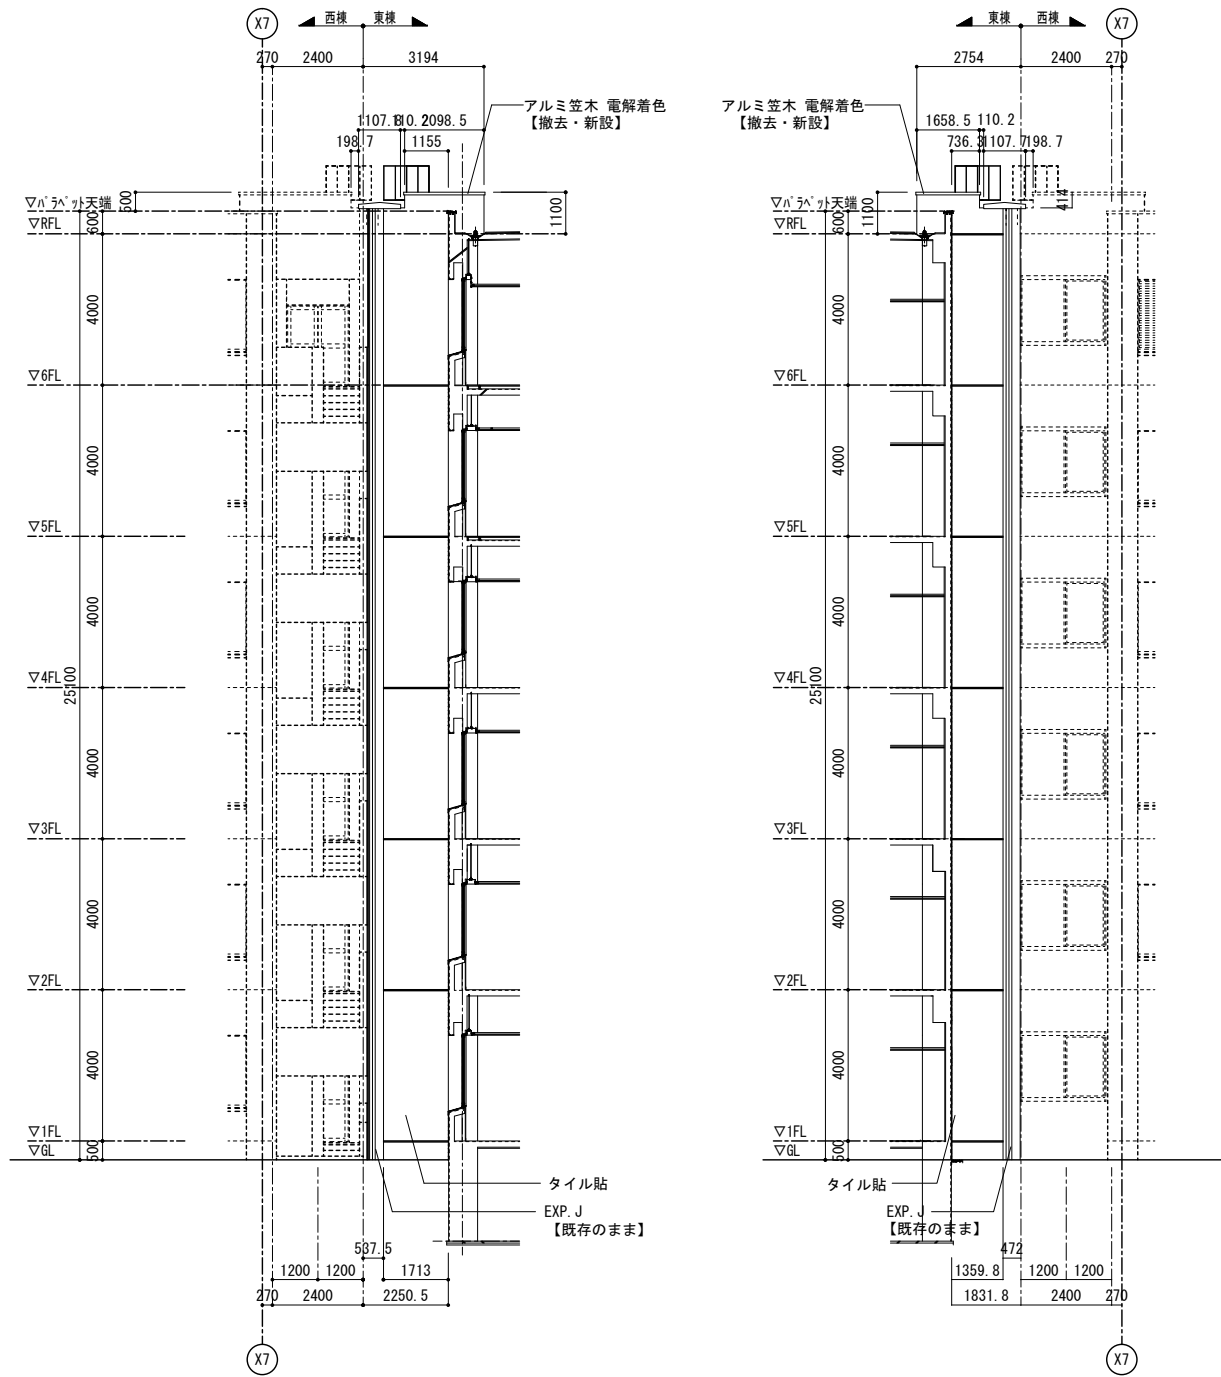


南立面図 S=1/200
(渡り廊下部分)

北立面図 S=1/200
(渡り廊下部分)

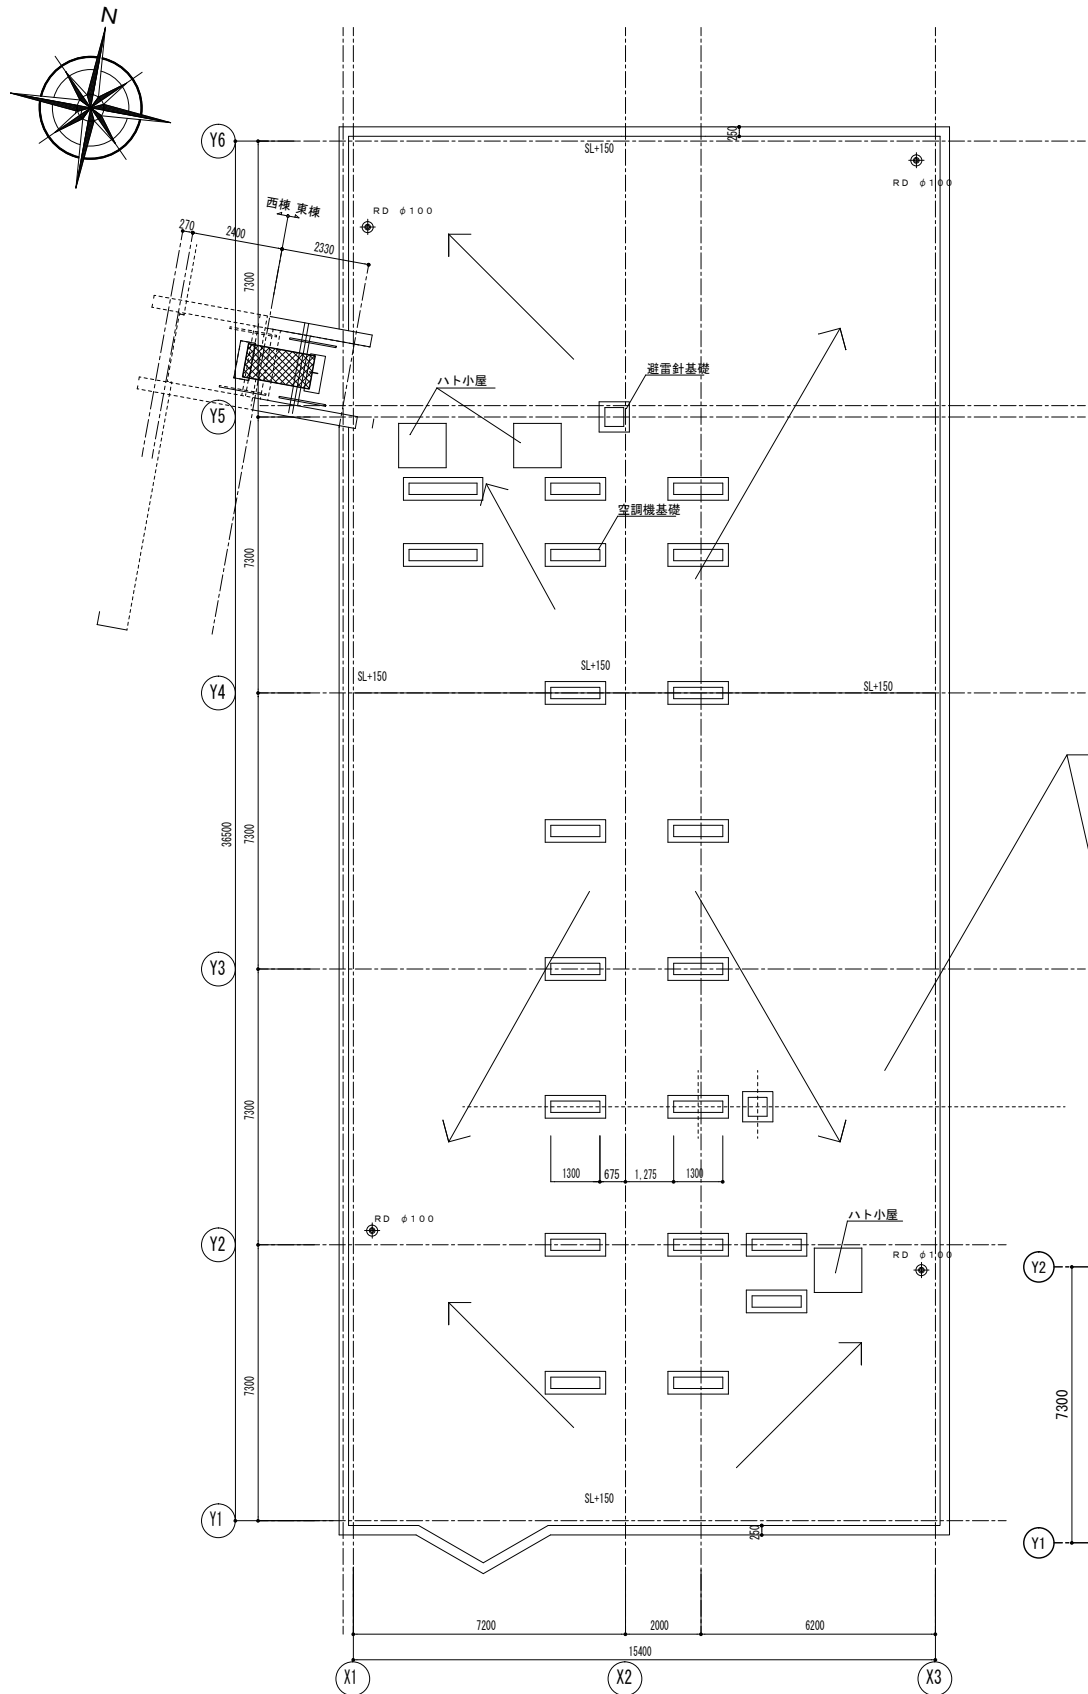

屋根伏図 S=1/200

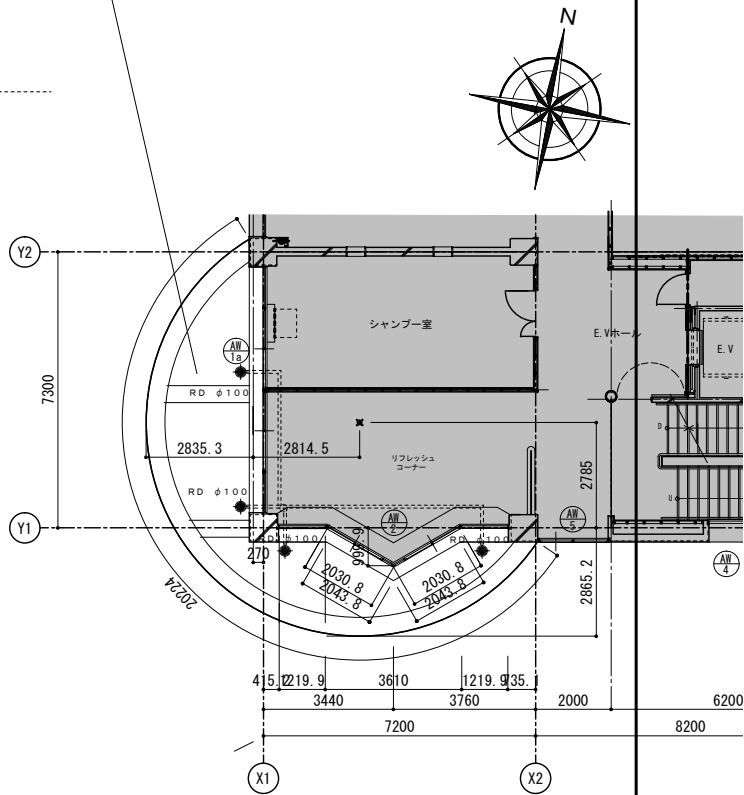

2階平面図 S=1/200

主幹	工事名	岐阜大学（柳戸）医学部看護学科校舎（東棟）外部改修工事	図面名称	立面図3、屋根伏図、2階平面図	図面番号	概要-4
		東海国立大学機構 施設統括部	縮尺	(A1) 1/100 (A3) 1/200		令和7年度