

簡易工事「見積合わせ」情報

1. 工 事 名：岐阜大学工学部機械系第一実験棟改修工事

2. 担当部課係：施設統括部建築課建築係

3. 担 当 者：荒木 進

4. 連 絡 先：058-293-2119

~~5. 現場説明日時：令和5年 月 日（ ） 時から~~

~~※現場説明参加者は、事前に担当者までご連絡ください。~~

6. 内訳明細付見積書及び文部科学省における建築一式工事に係る一般競争（指名競争）参加資格認定通知書の写し

提出期限：令和6年 6月21日（金）14時

【提出先】

国立大学法人東海国立大学機構施設統括部施設企画課施設庶務係（岐阜大学本部棟2階）

[※shisetsu@t.gifu-u.ac.jp](mailto:shisetsu@t.gifu-u.ac.jp)へご提出ください。

【内訳明細付見積書記載内容】

- ・ 工事名
- ・ 完成期限
- ・ 見積価格（見積価格には消費税を含まないこと。）
- ・ 工事費内訳明細
- ・ 建設業許可番号
- ・ 連絡先名称
- ・ 連絡先氏名
- ・ 連絡先電話番号

※簡易工事「見積合わせ」参加資格3～6の規定に該当するものでないこと。

7. ホームページ掲載期間：令和6年6月14日（金）～令和6年6月20日（木）

8. その他

※工事内容は、


別添の特記仕様書・図面をご参照ください。

（その他にあれば記載）


図面リスト	
意匠	
図面番号	図面名称
A - 1	図面リスト、特記仕様書、案内図、配置図、仕上表、
A - 2	平面図、断面図、建具表、部分詳細図

特記仕様書

- 1) 工事名 岐阜大学工学部機械系第1実験棟改修工事
- 2) 工事場所 岐阜市柳戸1番1 柳戸団地構内
- 3) 完成期限 令和6年8月23日(金)
- 4) 工事の種類 内装工事
- 5) 請負代金の支払い 請負代金は、東海国立大学機構機構事務局財務部より完成後に支払うものとする。
- 6) 総則 この工事の受注者は、「東海国立大学機構発注工事請負等契約取扱要項別記第1号」、この「特記仕様書」及び図面1枚、「公共建築改修工事標準仕様書(統一基準)建築工事編(令和4年版)」、「工事写真撮影要領」に基づき工事を施工する。
- 7) 工事内容 発生材は、関係法令に従い適切に処理するものとする。
作業日は監督職員の指示による。

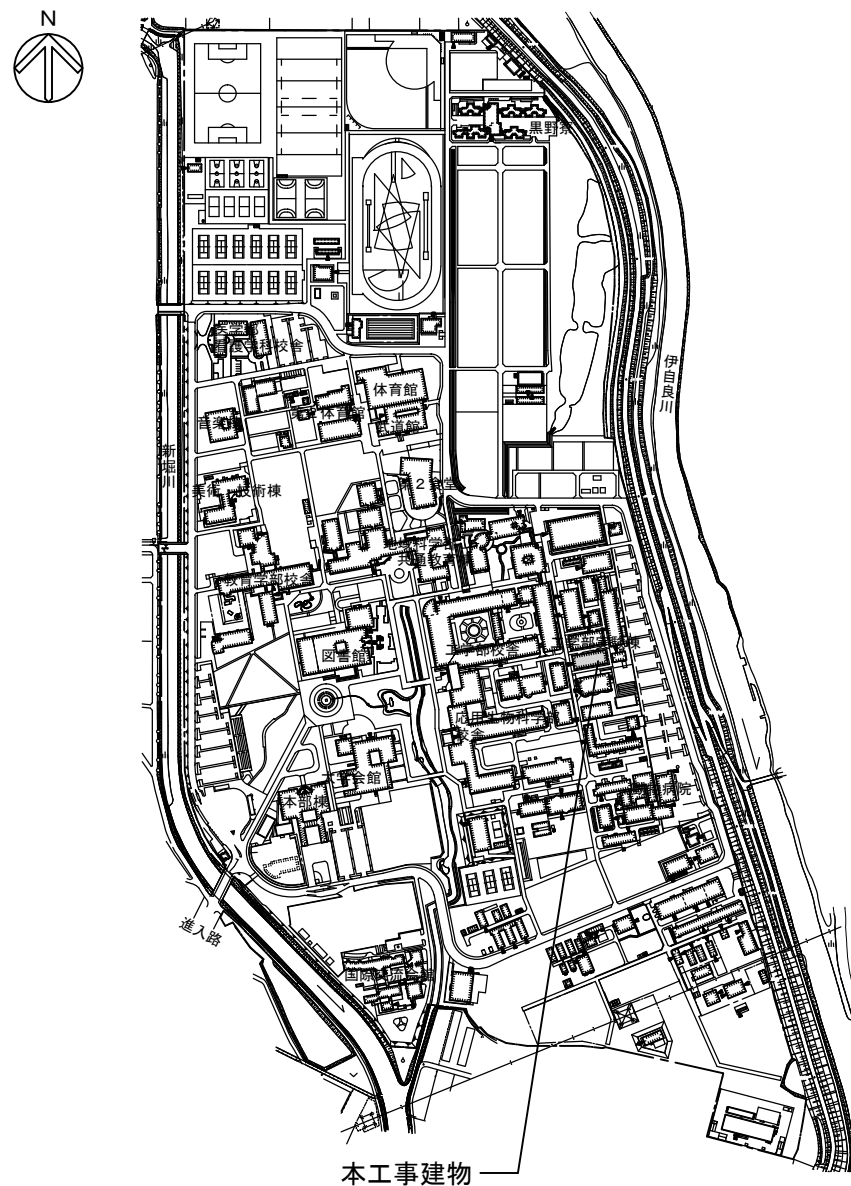


本工事建物
柳戸団地案内図 1/8000

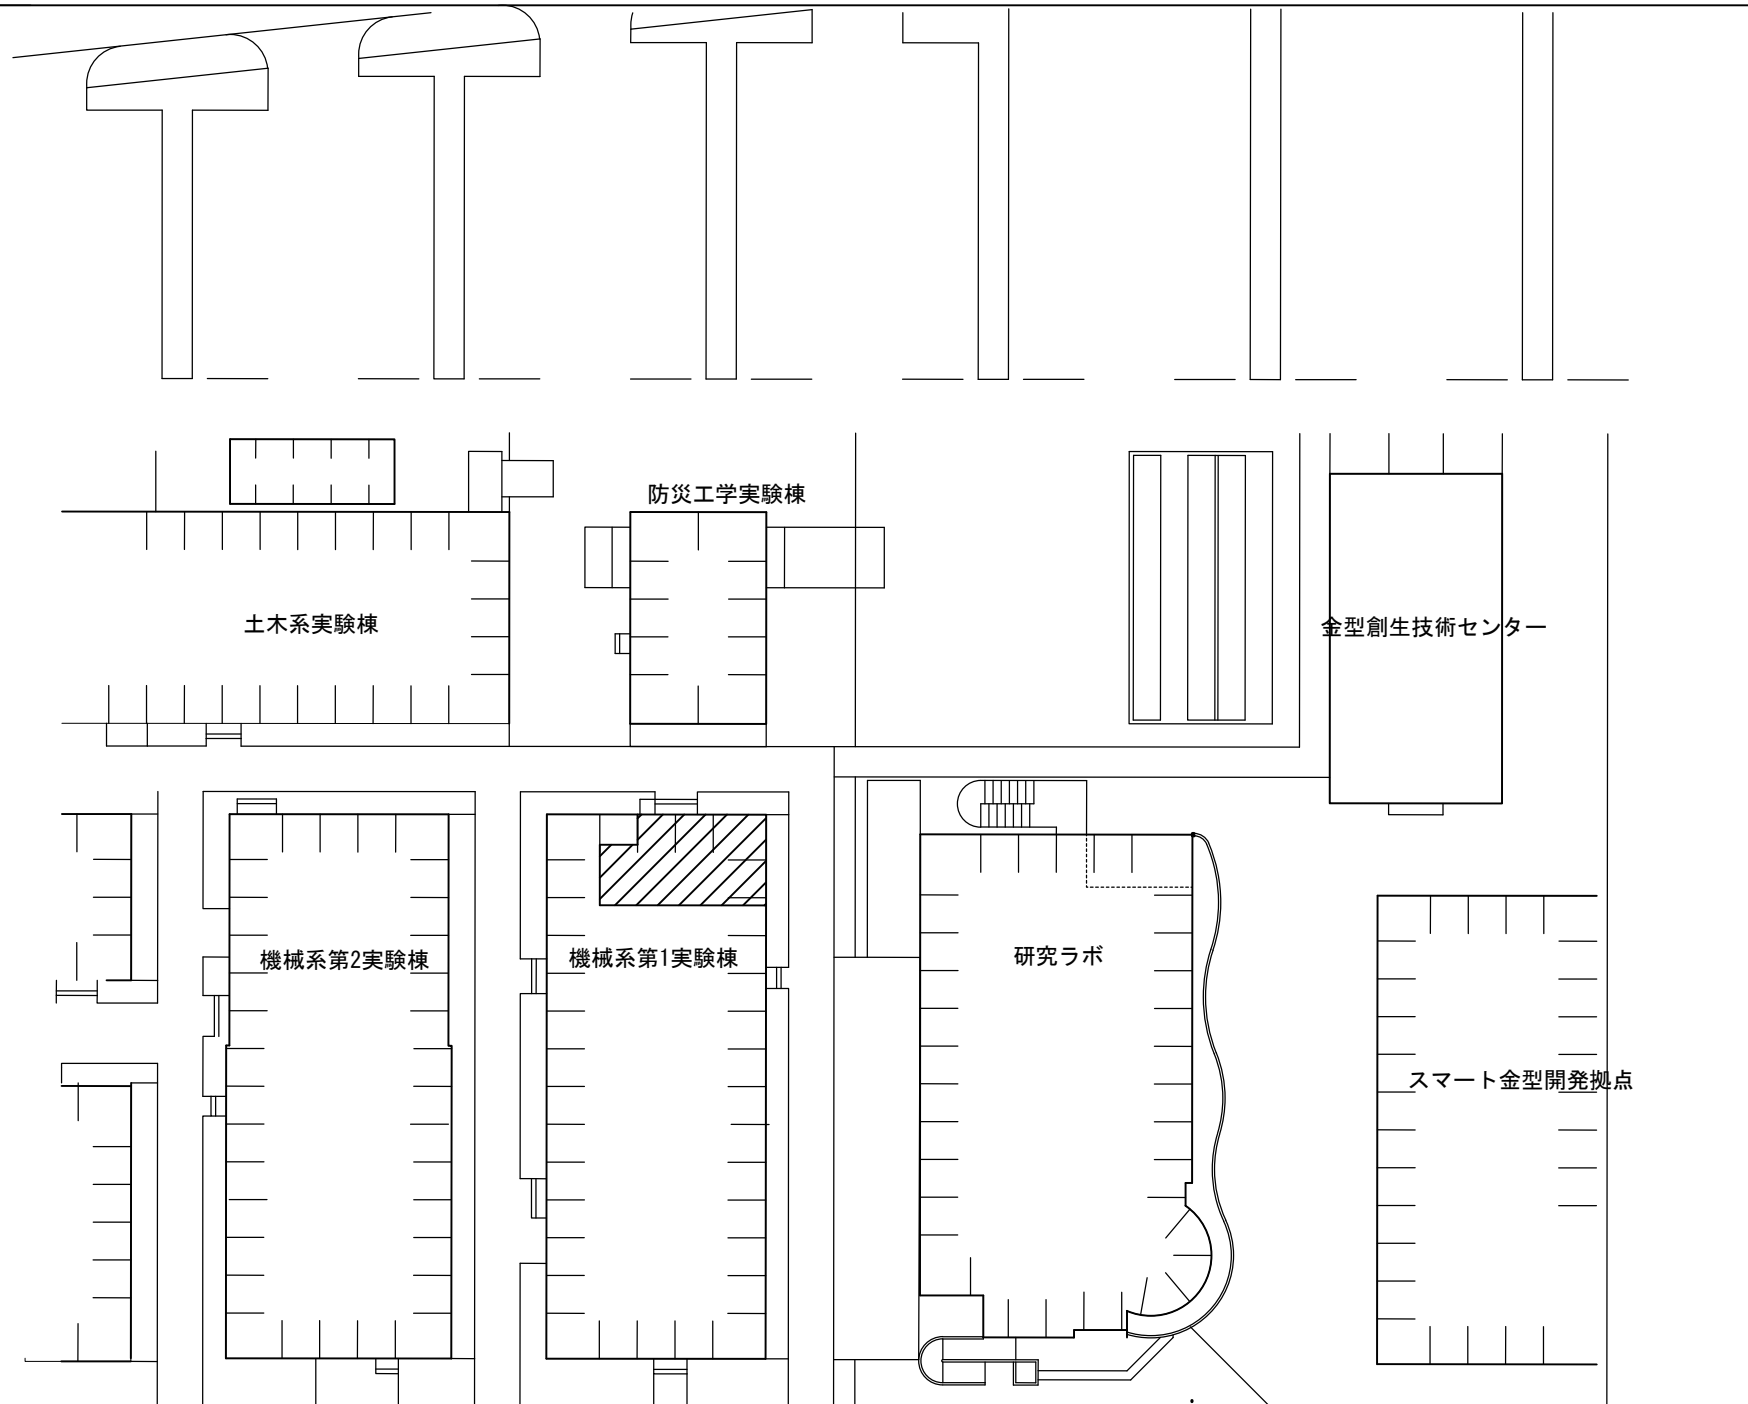


配置図 1/500

仕上表

室名	床		巾木		壁			天井			備考	
	仕上	床レベル	仕上	H	下地	仕上	塗装	仕上	CH	塗装		廻縁
改修前 熱工学実験室(3)	モルタル補修 【既存のまま】	±0	ビニル巾木 【既存のまま】	75	LGS	外壁、柱廻り：EP (コンクリート下地) 【既存のまま】	EP	直天	直天	-	-	床埋込レール撤去 2階点検通路部木床撤去
改修後 熱工学実験室(4)	【下地調整の上 防塵塗装】	±0	ビニル巾木 【新設壁のみ】	75	LGS 【既存再利用】	新設壁：PB t 9.5+12.5 (W1)	EP 【新設壁のみ】	直天 【既存のまま】	直天	-	-	床埋込レール撤去後左官補修 2階点検通路部補強下地新設 +手すり、床新設
		主幹		園田		工事名 岐阜大学工学部機械系第1実験棟改修工事			図面名称 図面リスト、特記仕様書、案内図、配置図		図面番号 A-1	
						東海国立大学機構 岐阜大学			縮尺 (A3) - 1/500、1/8000		令和6年度	

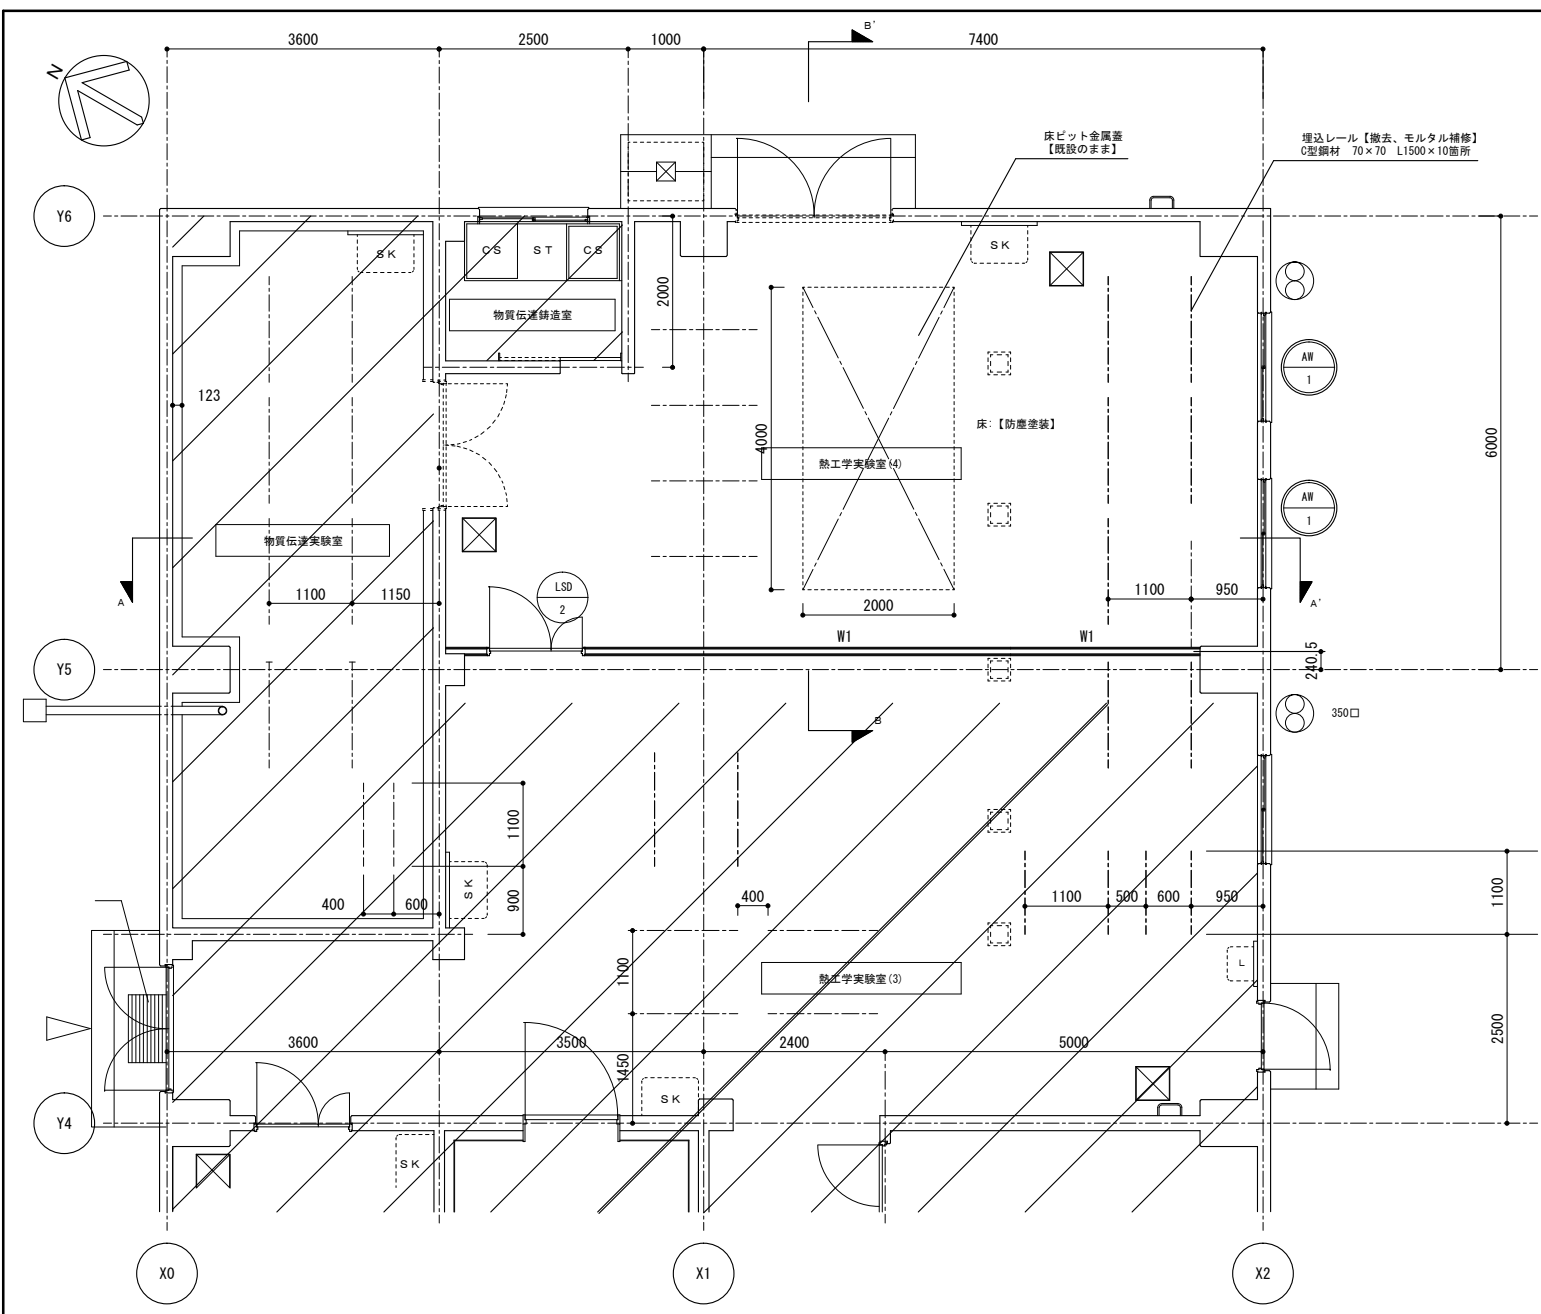


機械系第1実験棟 1階平面図 1/100

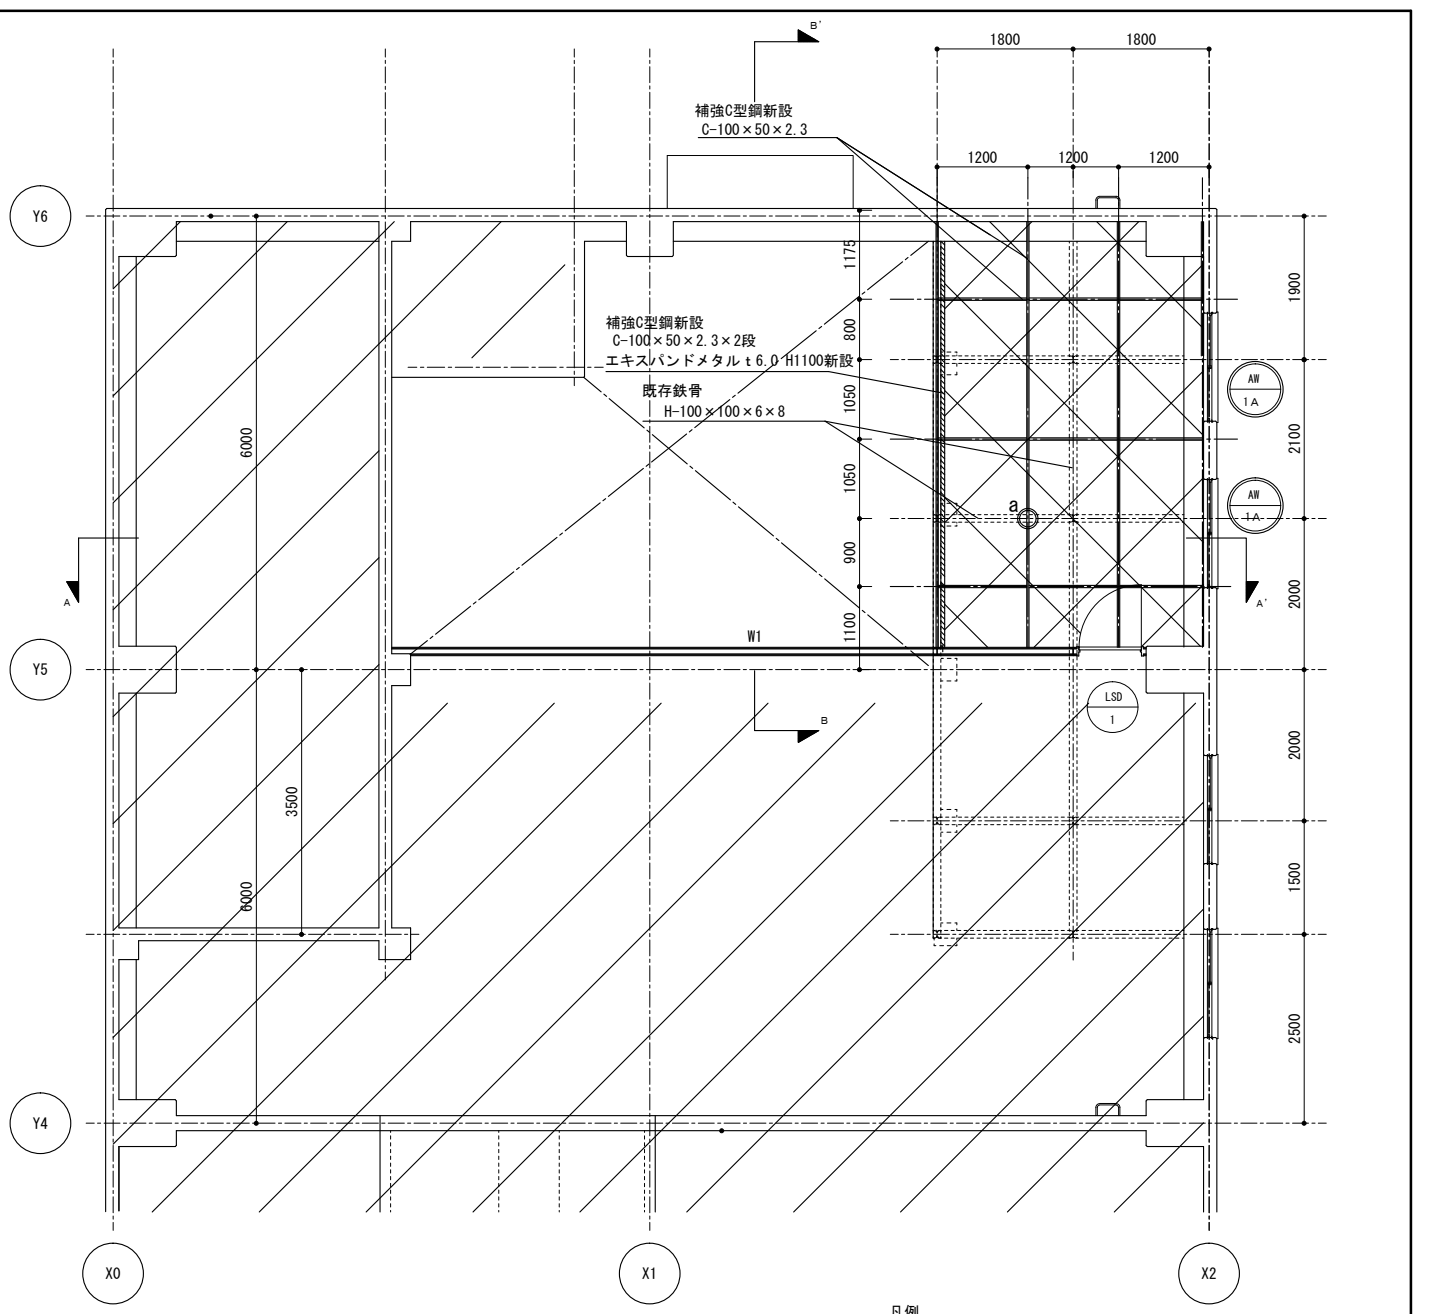


機械系第1実験棟 2階平面図 1/100

- 凡例
- : 点検通路部床エキスパンドメタル t6 SOP塗装
 - : 手すり範囲エキスパンドメタル t6 H1100 SOP塗装

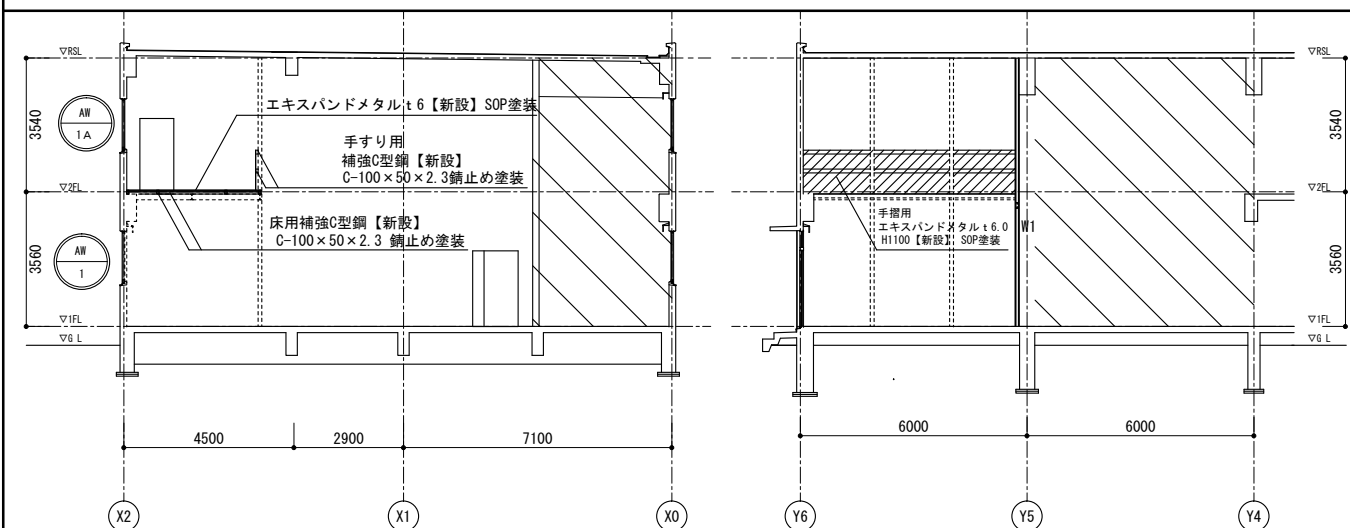

A~A' 断面図 1/200

B~B' 断面図 1/200

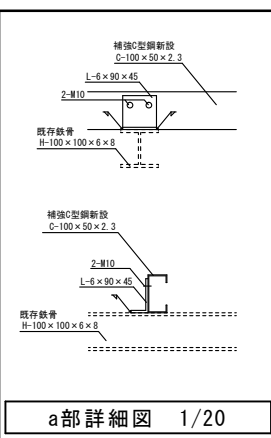

a部詳細図 1/20

符号	型式	LSD 1	LSD 2	AW 1	AW 1A	AW 1A	W1
		片開き扉 1:100	親子開き扉 1:100	アルミ製引違い窓 1:100	【一部ガラスをアルミパネル取替】	新設壁 1:20	軽量鉄骨間仕切壁
梁	図						
材質・仕上		枠100, 扉40, SOP	枠100, 扉40, SOP	-	-	-	-
硝子		-	-	-	-	ガラス:P取替 (IAのみ)	-
金物		ドアクローザー レバーハンドル 戸当たり 丁番	ドアクローザー レバーハンドル 戸当たり 丁番	-	-	ガラス:フロート5mm アルミパネル: t3mm	-
備考		-	-	-	-	-	-
数量		1	1	4	-	-	-

主幹 園田	工事名	岐阜大学工学部機械系第1実験棟改修工事		図面名称	平面図、断面図、建具表、部分詳細図	図面番号	A-2
		東海国立大学機構 岐阜大学		縮尺	(A3) -1/20、1/100、1/200		令和6年度