

簡易工事「見積合わせ」情報

1. 工事名 : 岐阜大学研究ラボ 2階ユニット 6天井付間仕切ユニット設置工事

2. 担当部課係 : 施設統括部建築課建築係

3. 担当者 : 荒木

4. 連絡先 : 058-293-2119

5. 現場説明日時 : 令和5年 月 日 () 時から

※現場説明参加者は、事前に担当者までご連絡ください。

6. 内訳明細付見積書及び文部科学省における建築一式工事に係る一般競争（指名競争）参加資格認定通知書の写し

提出期限 : 令和8年 1月14日 (水) 14時

【提出先】

国立大学法人東海国立大学機構施設統括部施設企画課施設庶務係（岐阜大学本部棟2階）
※shisetsu@t.gifu-u.ac.jpへご提出ください。

【内訳明細付見積書記載内容】

- | | |
|--------------------------|----------|
| ・工事名 | ・完成期限 |
| ・見積価格（見積価格には消費税を含まないこと。） | |
| ・工事費内訳明細 | ・建設業許可番号 |
| ・連絡先名称 | ・連絡先氏名 |
| ・連絡先電話番号 | |

※簡易工事「見積合わせ」参加資格3～6の規定に該当するものでないこと。









7. ホームページ掲載期間 : 令和8年1月6日 (火)～令和8年1月13日 (火)

8. その他

※工事内容は、別添の特記仕様書・図面をご参照ください。

特記仕様書

- 工事名 岐阜大学 研究ラボ2階ユニット6天井付間仕切ユニット設置工事
- 工事場所 岐阜市柳戸1番1 (岐阜大学柳戸団地構内)
- 完成期限 令和8年 3月 31日 (火)
- 工事の種類 ユニット工事
- 請負代金の支払い 請負代金は、東海国立大学機構機構事務局財務部より完成後に支払うものとする。
- この工事の受注者は、「東海国立大学機構発注工事請負等契約取扱要項別記第1号」、この「特記仕様書」及び図面1枚、「公共建築改修工事標準仕様書(統一基準)建築工事編(令和7年版)」、「工事写真撮影要領」に基づき工事を施工する。
- 工事内容 発生材は、関係法令に従い適切に処理するものとする。
工事実施日は事前に監督職員と協議すること。

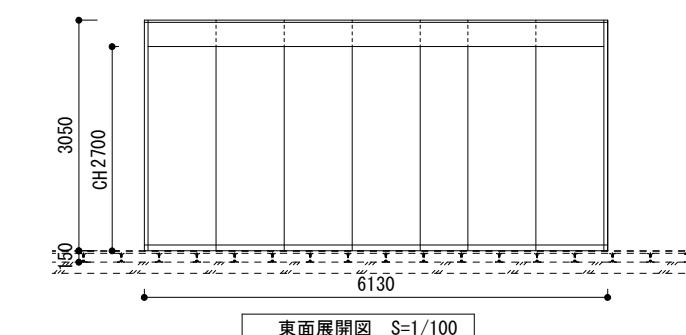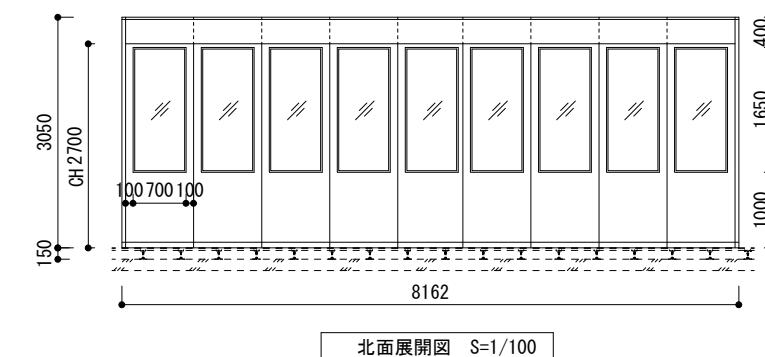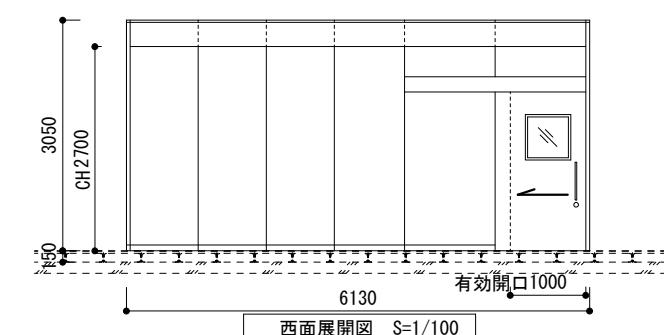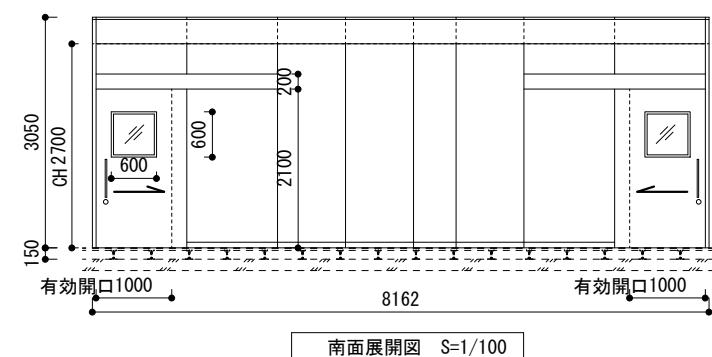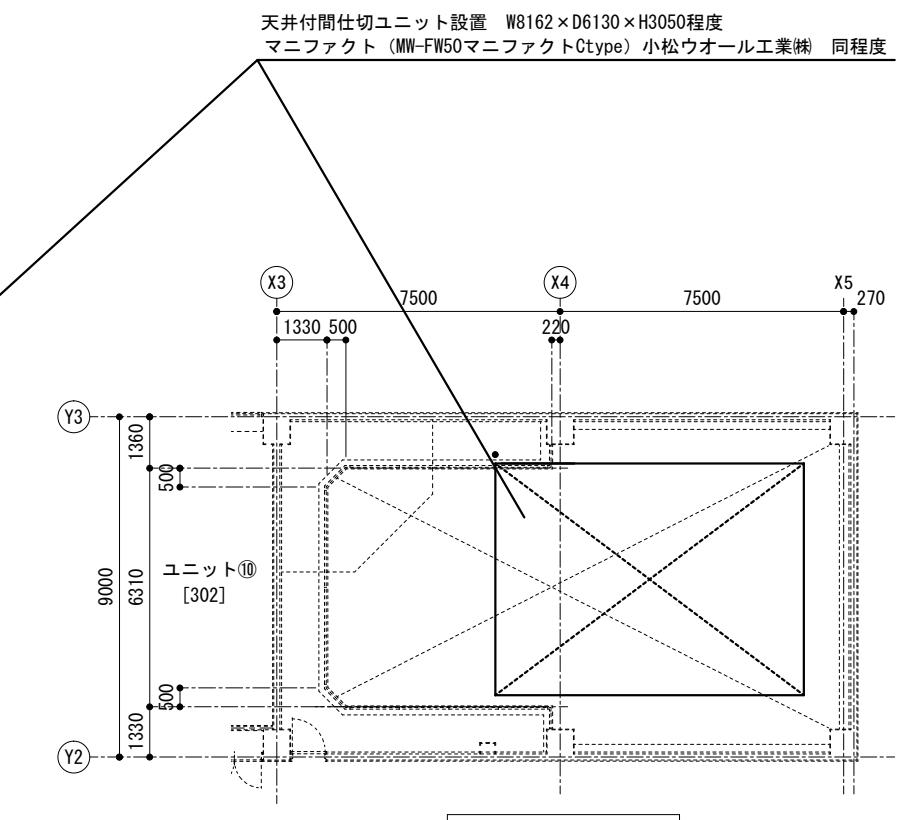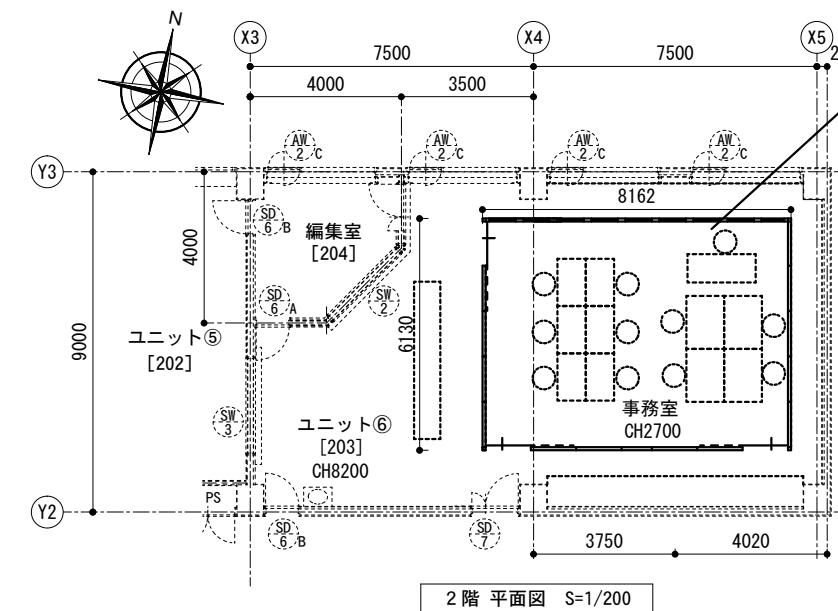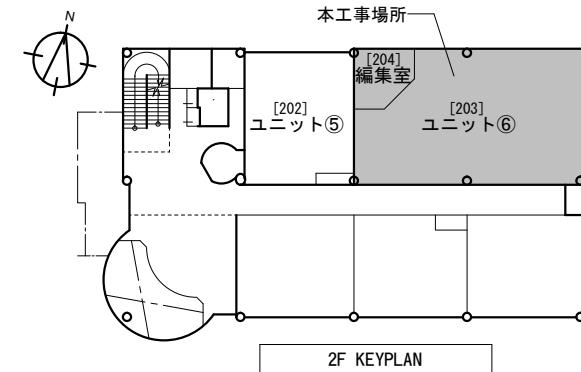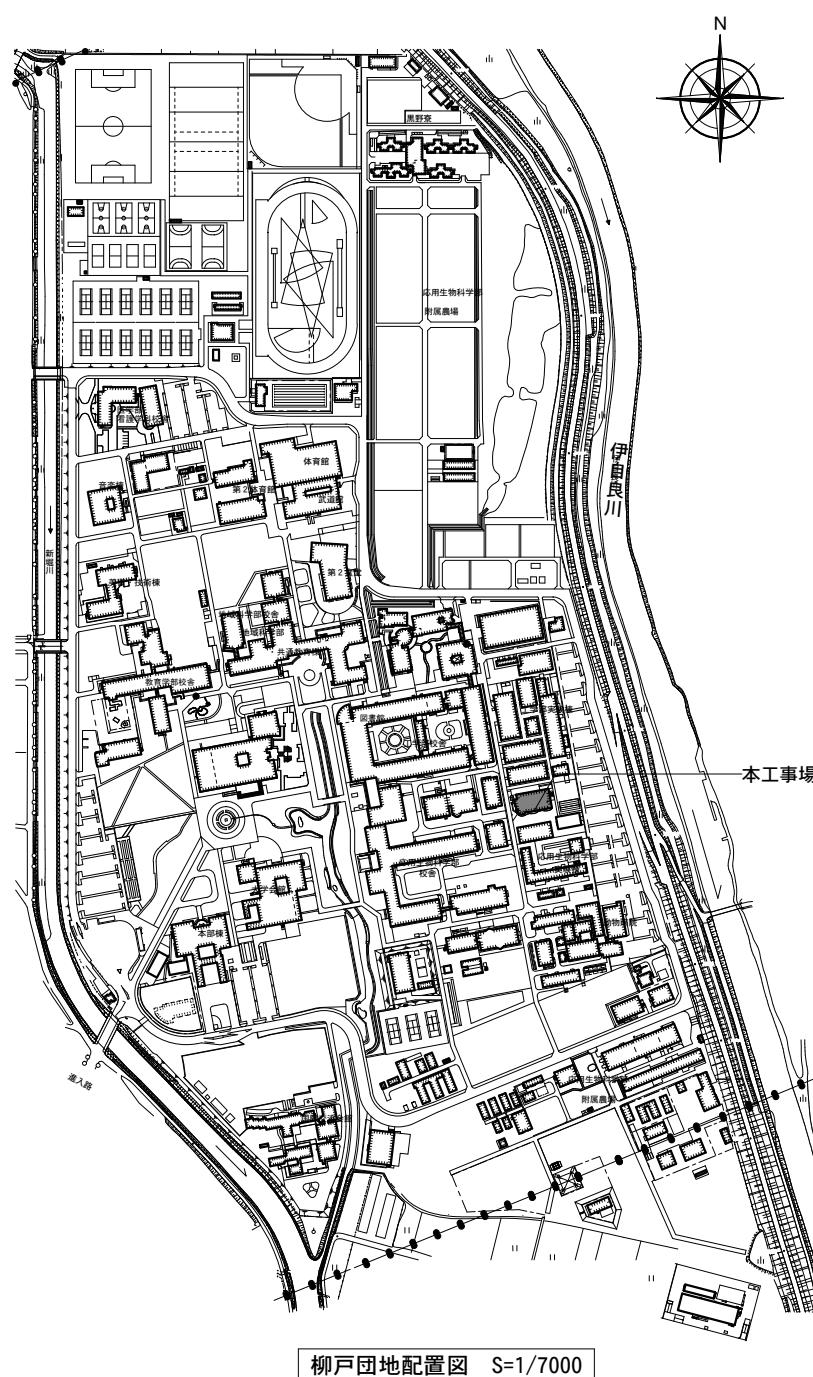

工事名	岐阜大学 研究ラボ2階ユニット6 天井付間仕切ユニット設置工事	令和7年度	1 — 1
図面名称	配置図・KEYPLAN 平面図 展開図	縮尺	図示

東海国立大学機構 施設統括部