


建築工事発注概要書

年 度	令和8年度		案内図・配置図等	別図による。
工 事 名	岐阜大学(柳戸)医学部生命科学棟外部改修工事		そ の 他	<p>1. 注意事項</p> <ul style="list-style-type: none"> ・本工事は居ながら改修工事である。 ・行事等により作業不可となる日があるため、工事日程について事前に監督職員と連絡を密にし、協議、調整するものとする。 ・レッカー設置等にて工事用地外を使用する場合は土日祝を基本とし、事前に監督職員と協議を行うものとする。 ・改修対象建物は稼働中の研究施設であるため、工事による第三者災害、騒音、振動、粉塵等の発生に十分注意すること。 ・振動騒音を伴う工事については、事前に監督職員と協議の上決められた日程に実施すること。 ・敷地内全面禁煙のため厳守すること。
工 事 場 所	岐阜県岐阜市柳戸1番1(岐阜大学柳戸団地構内)			
完 成 期 限	令和9年1月29日(金)			
工 事 概 要	建 物 概 要	棟 名 称		
		工 事 種 別	建築一式工事	
		構 造 ・ 階 数	R6	
		建 築 面 積	1,697㎡	
		延 面 積	6,582㎡	
		改修延床面積	防水面:約1,590㎡ 外壁面:約4,270㎡ (内 タイル面:約1,620㎡)	
	模様替内容		防水改修、外壁改修	
	基 礎		/	
	主 な 外 部 仕 上 げ	屋 根	(既設)アスファルト露出防水 (改修)合成高分子系シート防水 全面改修	
		外 壁	(既設)ユニットタイル張り、防水複層塗材E (改修)クラック補修、タイル浮き補修及び一部張替	
		建 具	(既設)アルミニウム製建具 (改修)建具廻りシーリング打替	
	主 な 内 部 仕 上 げ	床	—	
内 壁		—		
天 井		—		

本工程位置：岐阜市柳戸1番1






附近案内図 no scale

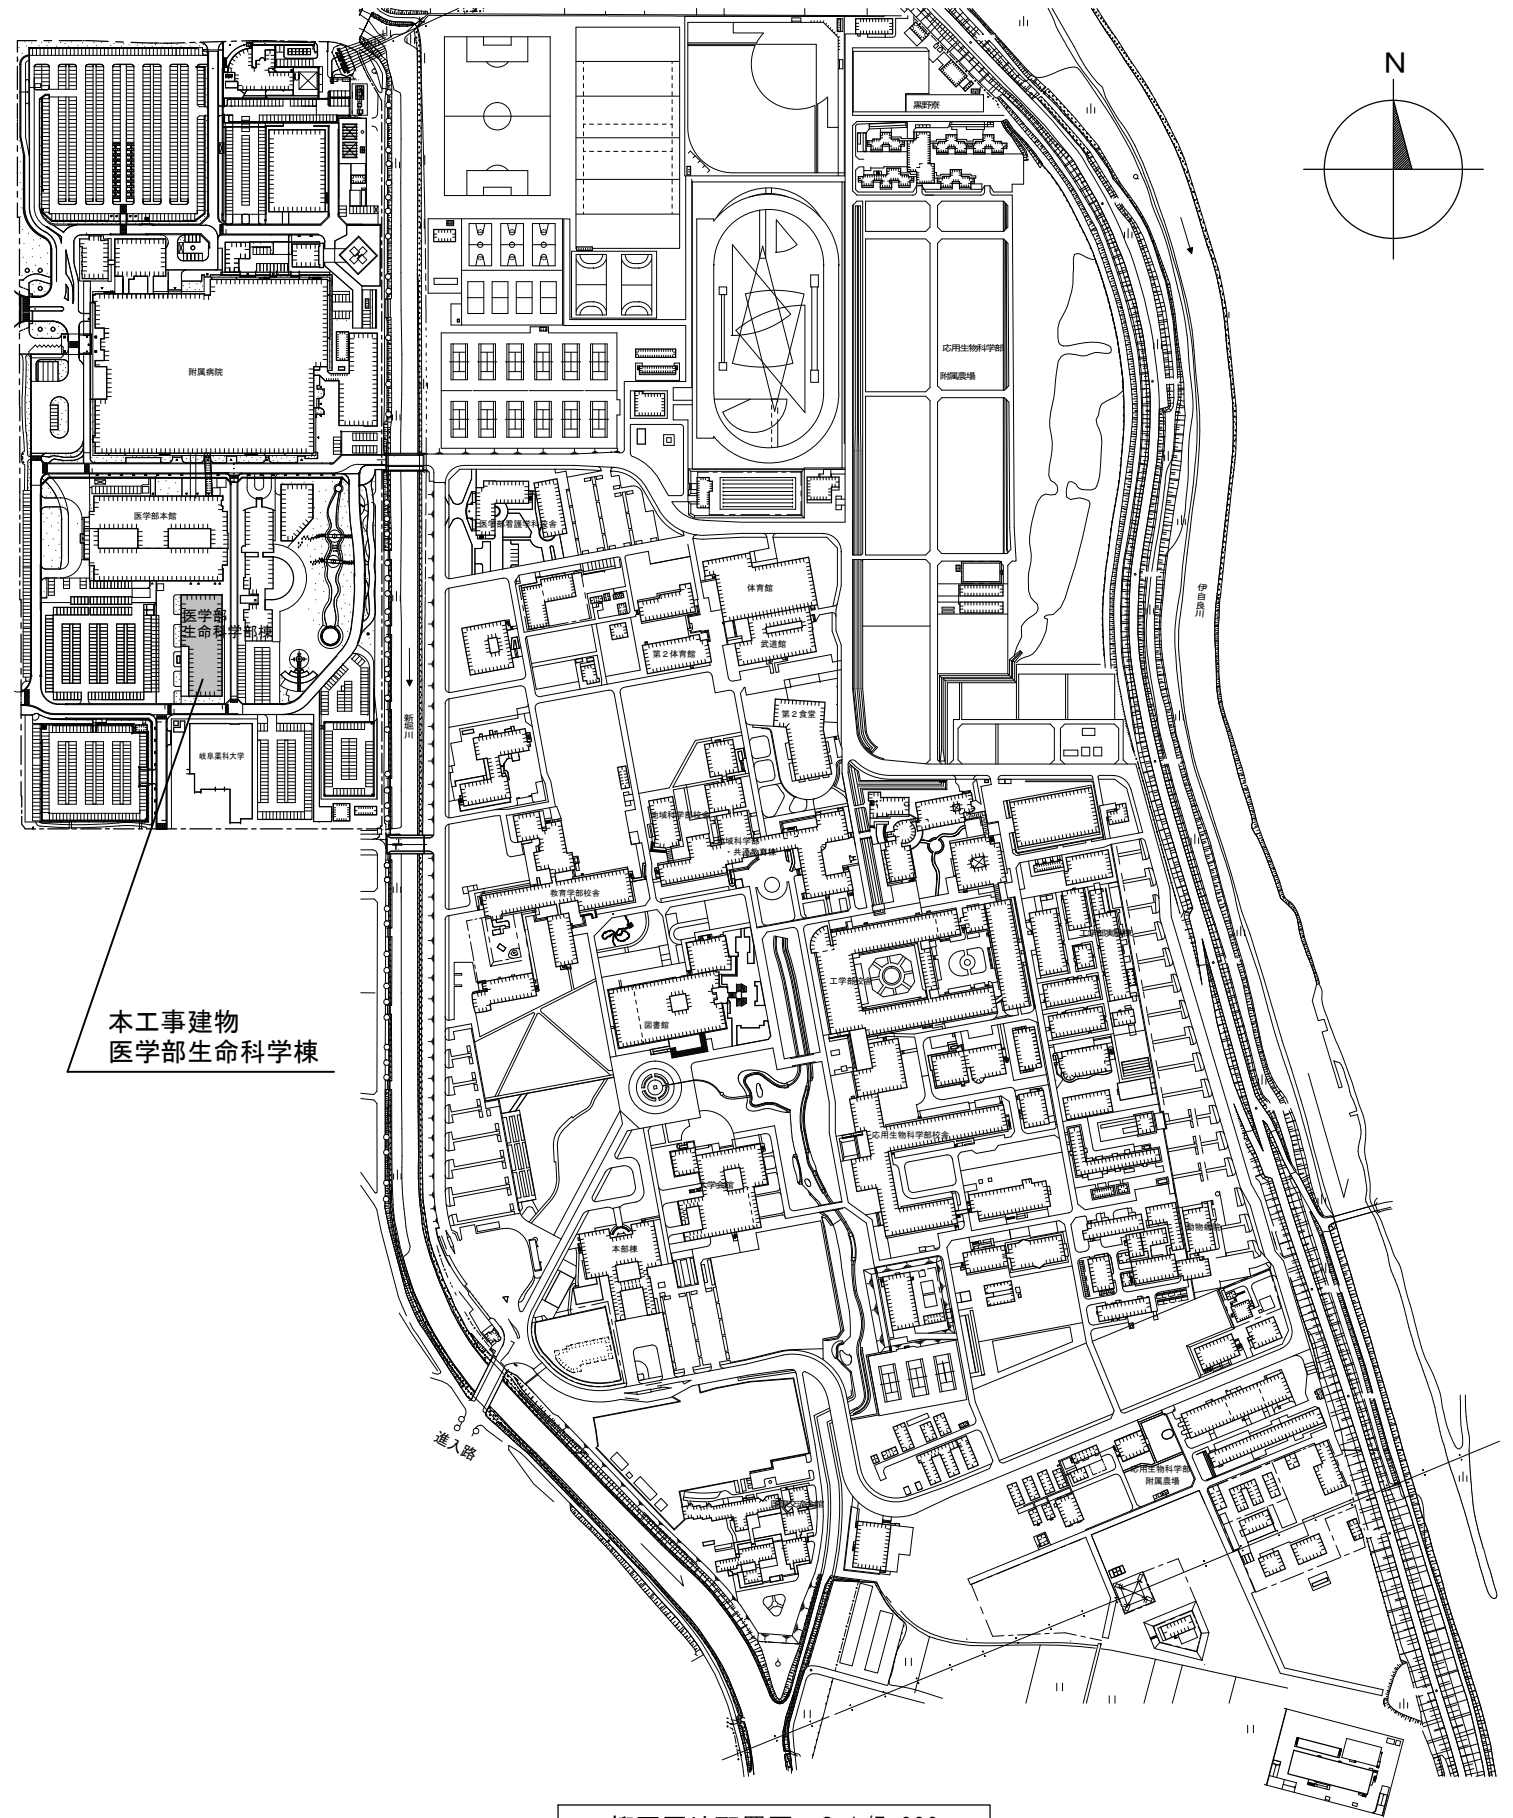

本工程建物
医学部生命科学棟


柳戸団地配置図 S=1/5,000

工事名	岐阜大学（柳戸）医学部生命科学棟外部改修工事	図面名称	案内図・配置図	図面番号	概要-1
	東海国立大学機構 施設統括部	縮尺	(A3) - 図示		令和8年度

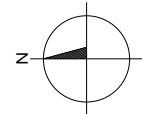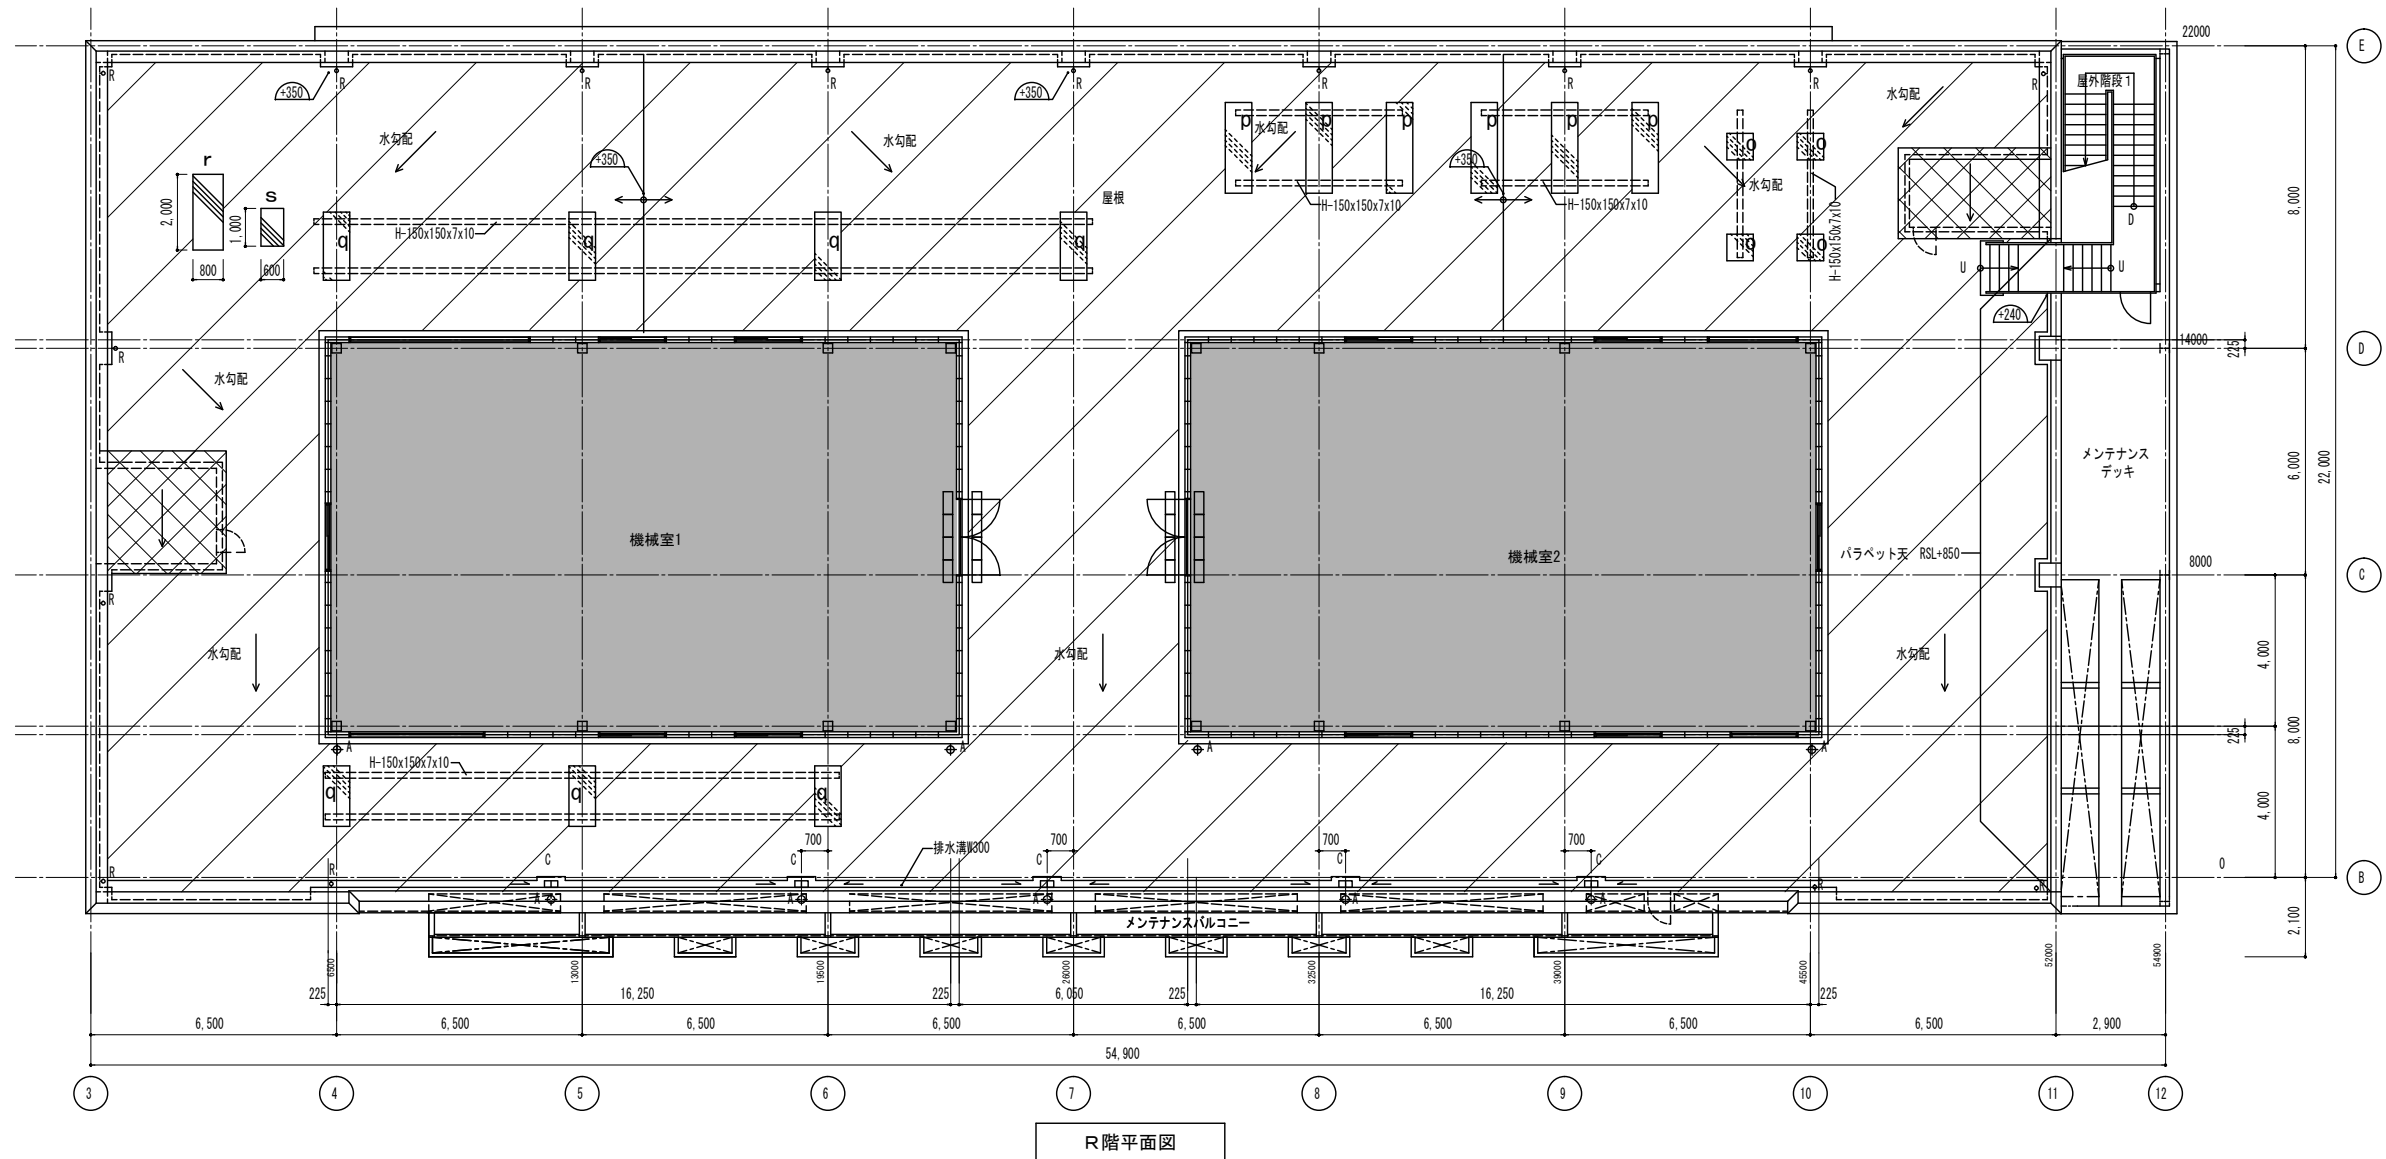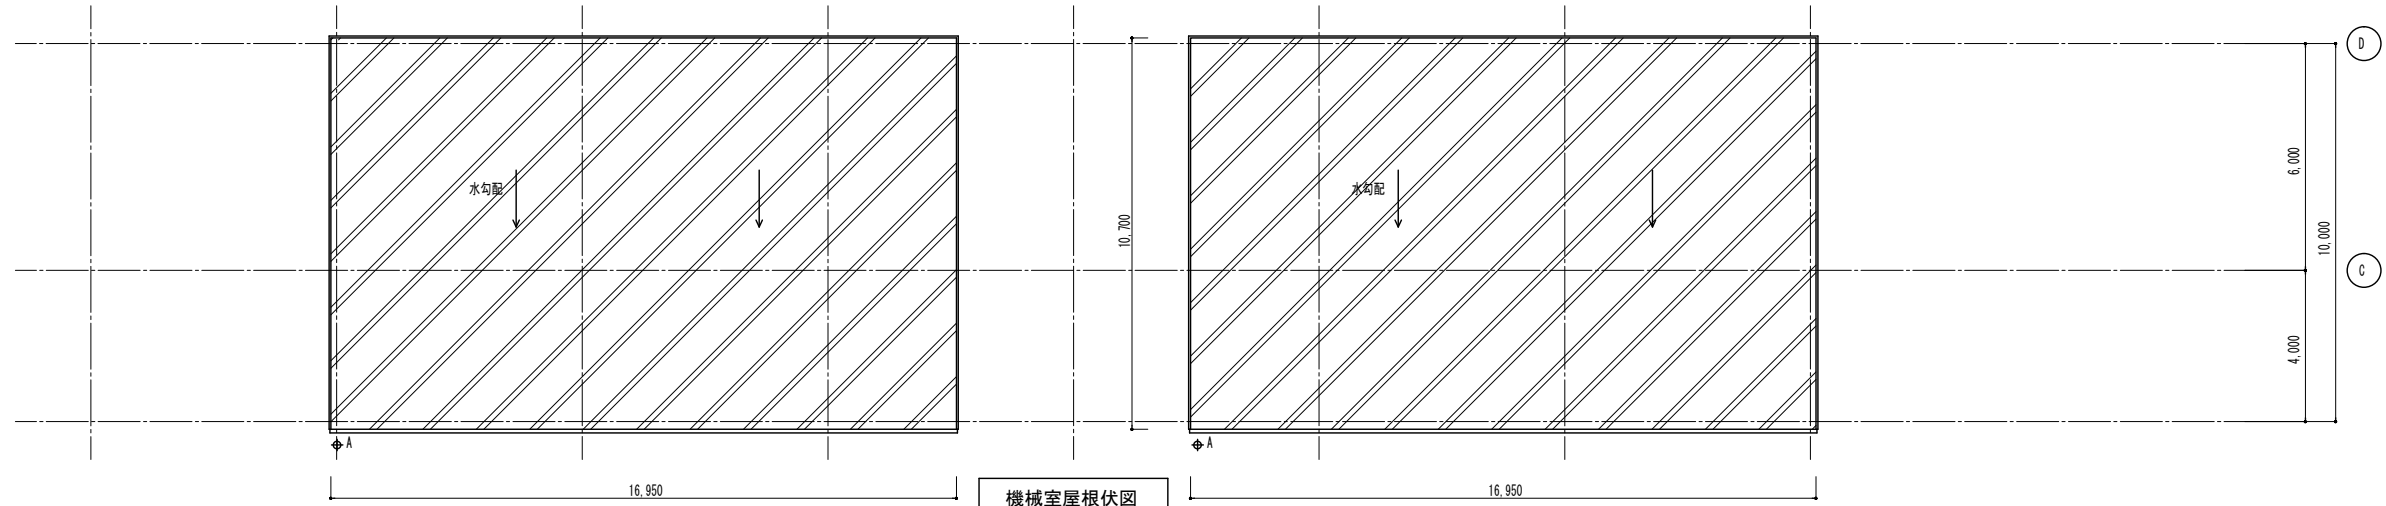


参考数量 (防水)				凡例		設備機械基礎リスト	
凡例	既設	改修内容	符号	寸法 (WxLxH)	形状	個数	
	平部	アスファルト露出防水	◆ A	400 x 400 x 700	A	4	
	立上り	アスファルト露出防水	◆ B	400 x 2100 x 700	A	6	
	平部	シート防水	○ A	400 x 1300 x 700	A	7	
	ハト小屋	塗膜防水	○ C	400 x 1300 x 700	A	7	
	基礎天端A	塗膜防水	○ R	2000 x 800 x 150	B	1	
	基礎天端B	防水モルタル塗り	○ S	1000 x 600 x 150	B	1	
	: 工事範囲外を示す			設備機械基礎	D	→	


工事名	岐阜大学 (柳戸) 医学部生命科学棟外部改修工事	図面名称	R階平面図・機械室屋根伏図	図面番号	概要-2
	東海国立大学機構 施設統括部	縮尺	(A3) - 1/200		令和8年度

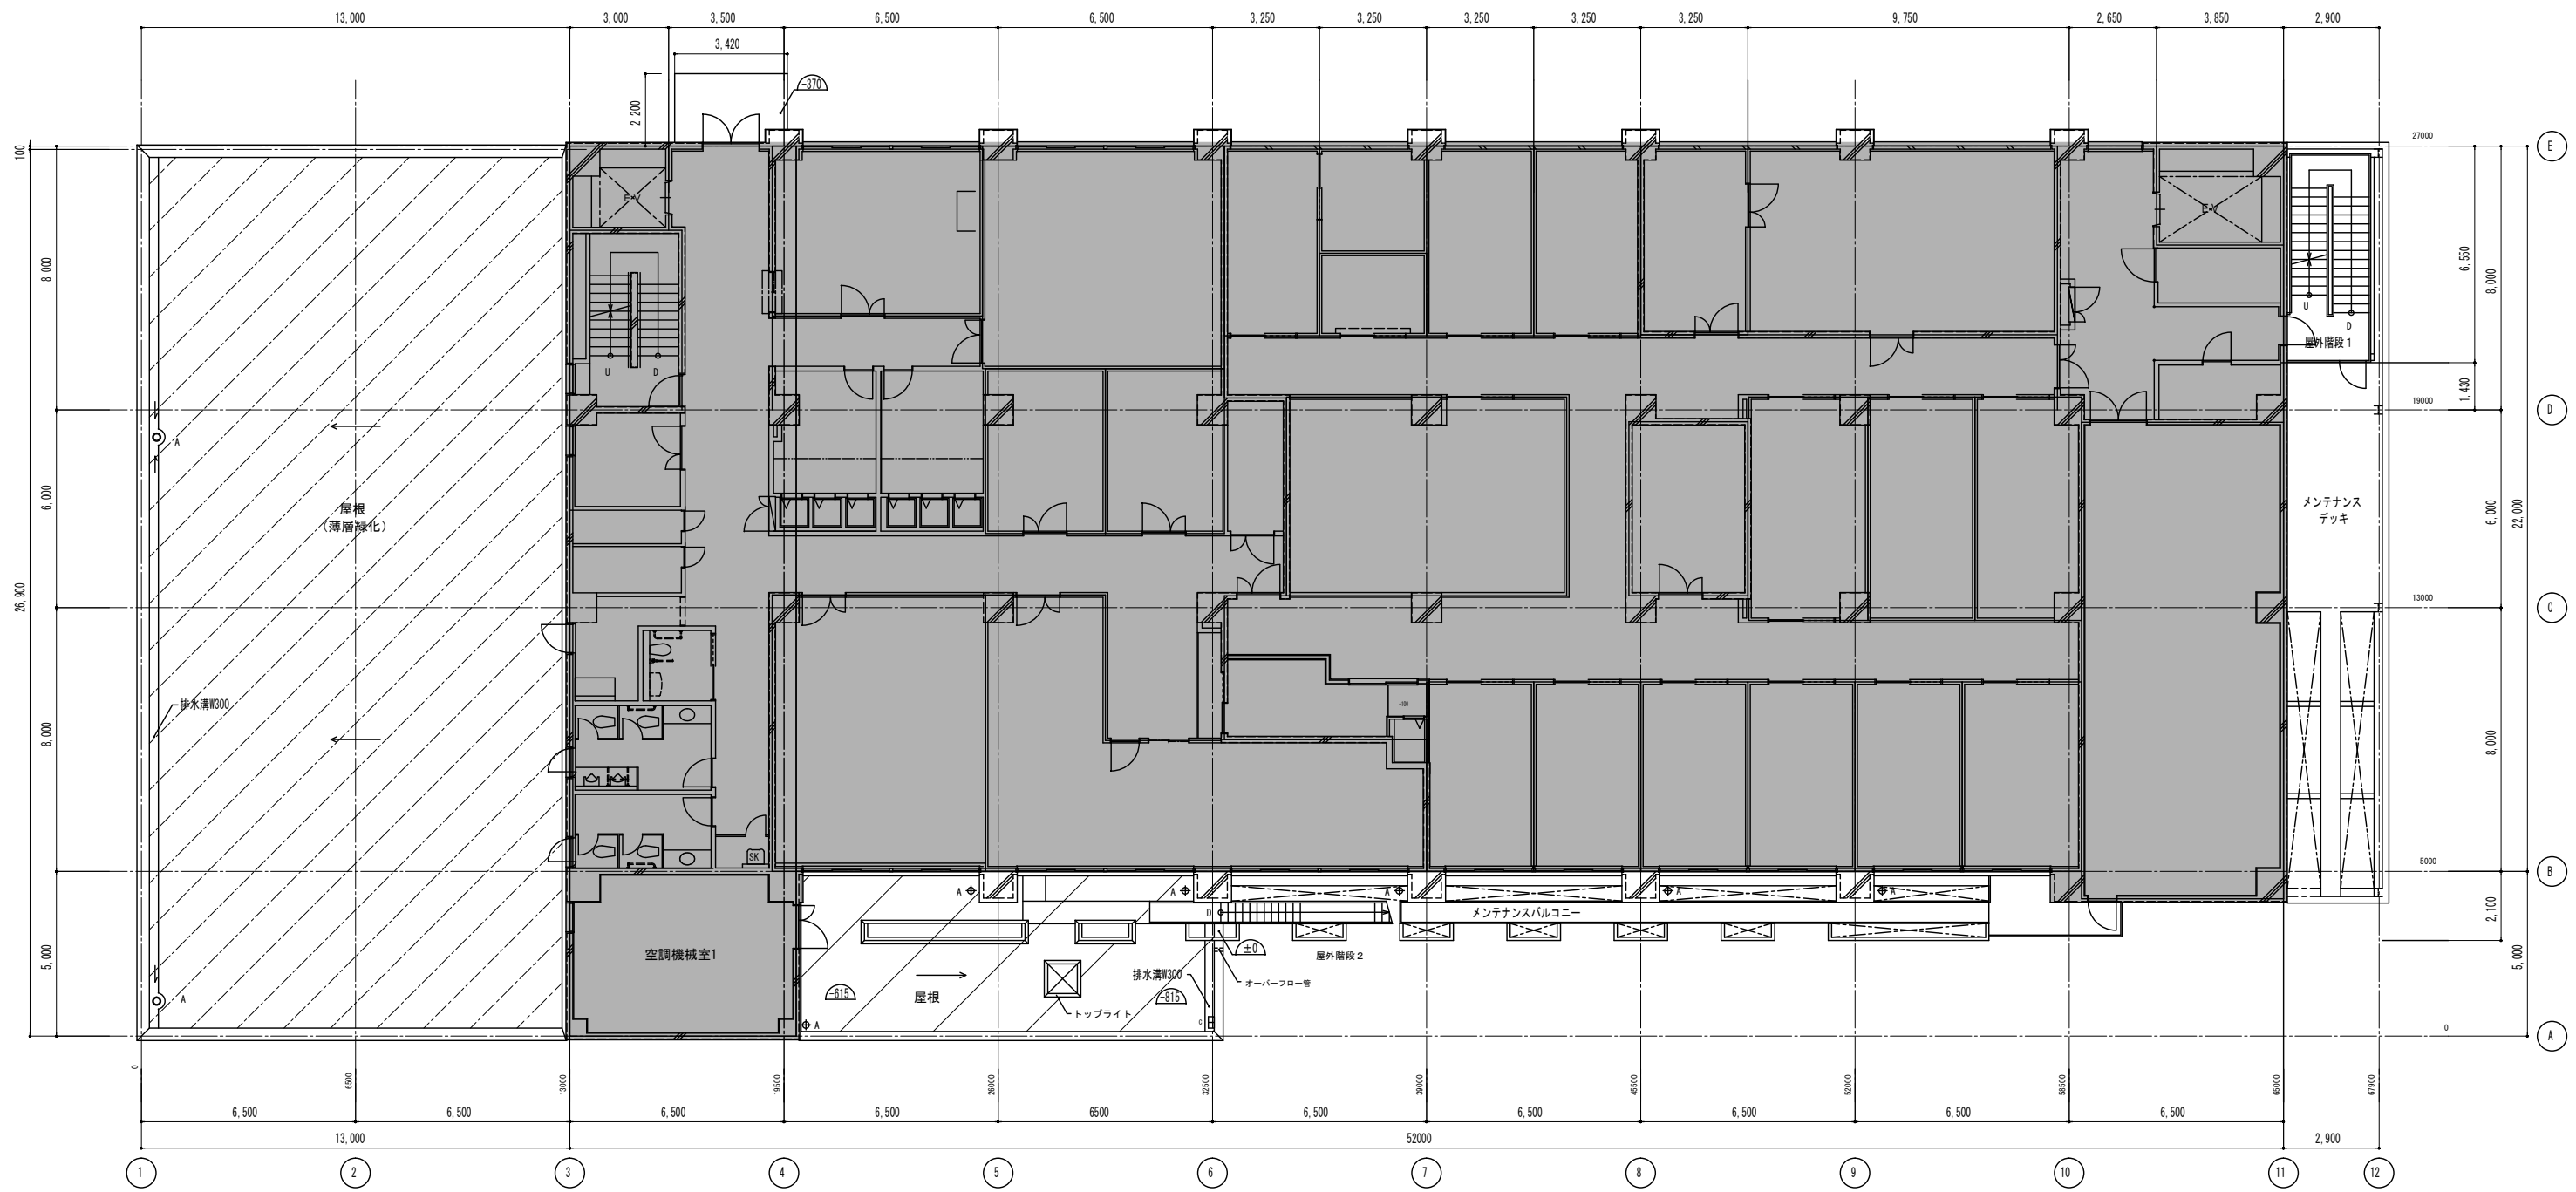

2階平面図

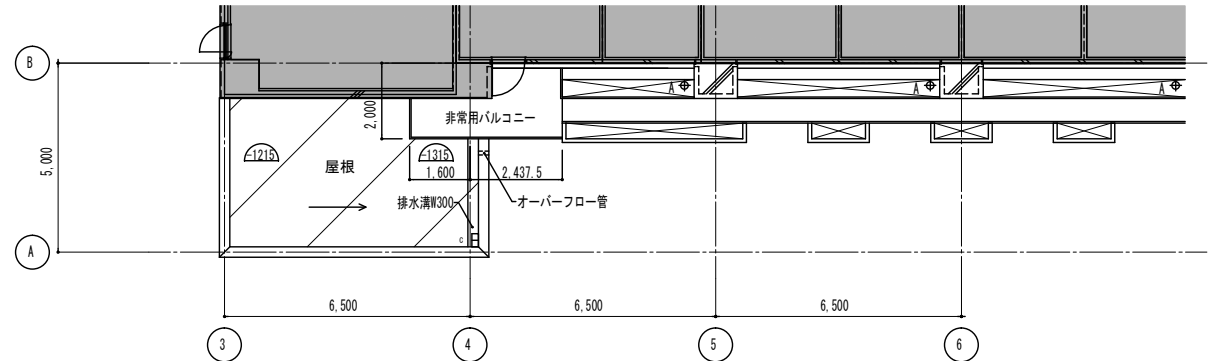


3階平面図

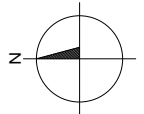


参考数量 (防水)				凡例	
凡例	既設	改修内容	凡例		
[斜線]	平部	アスファルト露出防水	◆A	壁樋 (外観) : SSP-100A FE	
	立上り	アスファルト露出防水	◆B	壁樋 (外観) : SSP-150A FE	
[斜線]	平部	アスファルト露出防水+薄層緑化システム	○A	鉄製縦引きルーフドレン	
	立上り	アスファルト露出防水	○B	鉄製縦引きルーフドレン	
			○R	丸埋 [D]**	
			△	床仕上高さ (凡基準 特記なき限り±0)	
			□	設備機軸基礎 [D]**	
[灰色塗り] : 工事範囲外を示す			工事名 岐阜大学 (柳戸) 医学部生命科学棟外部改修工事 東海国立大学機構 施設統括部		図面名称 2階・3階平面図 縮尺 (A3) - 1/200
					図面番号 概要-3 令和8年度

凡例			
A	Ca ユニットタイル張り	J	伸縮目地
B	Ca 防水複層塗材E	K	手摺 ステンレス製
C	Ca 石状吹付け 化粧目地	L	鉄骨 溶融亜鉛メッキ フッ素樹脂塗装
D	ALC 複層塗材E	M	壁鏝
Da	ALC 石状吹付け	N	手摺 鋼製溶融亜鉛メッキ
E	アルミパンチングメタル張り	O	ボーダーパネル アルミパネル (電解2次着色)
F	アルミ製建具 (電解2次着色)	P	
G	鋼製建具 (FE)	▽	消防扉出入口赤色三角マーク
H	アルミ製笠木 (既製品、電解2次着色)		
I	打継目地	Ca	打ち放しコンクリート

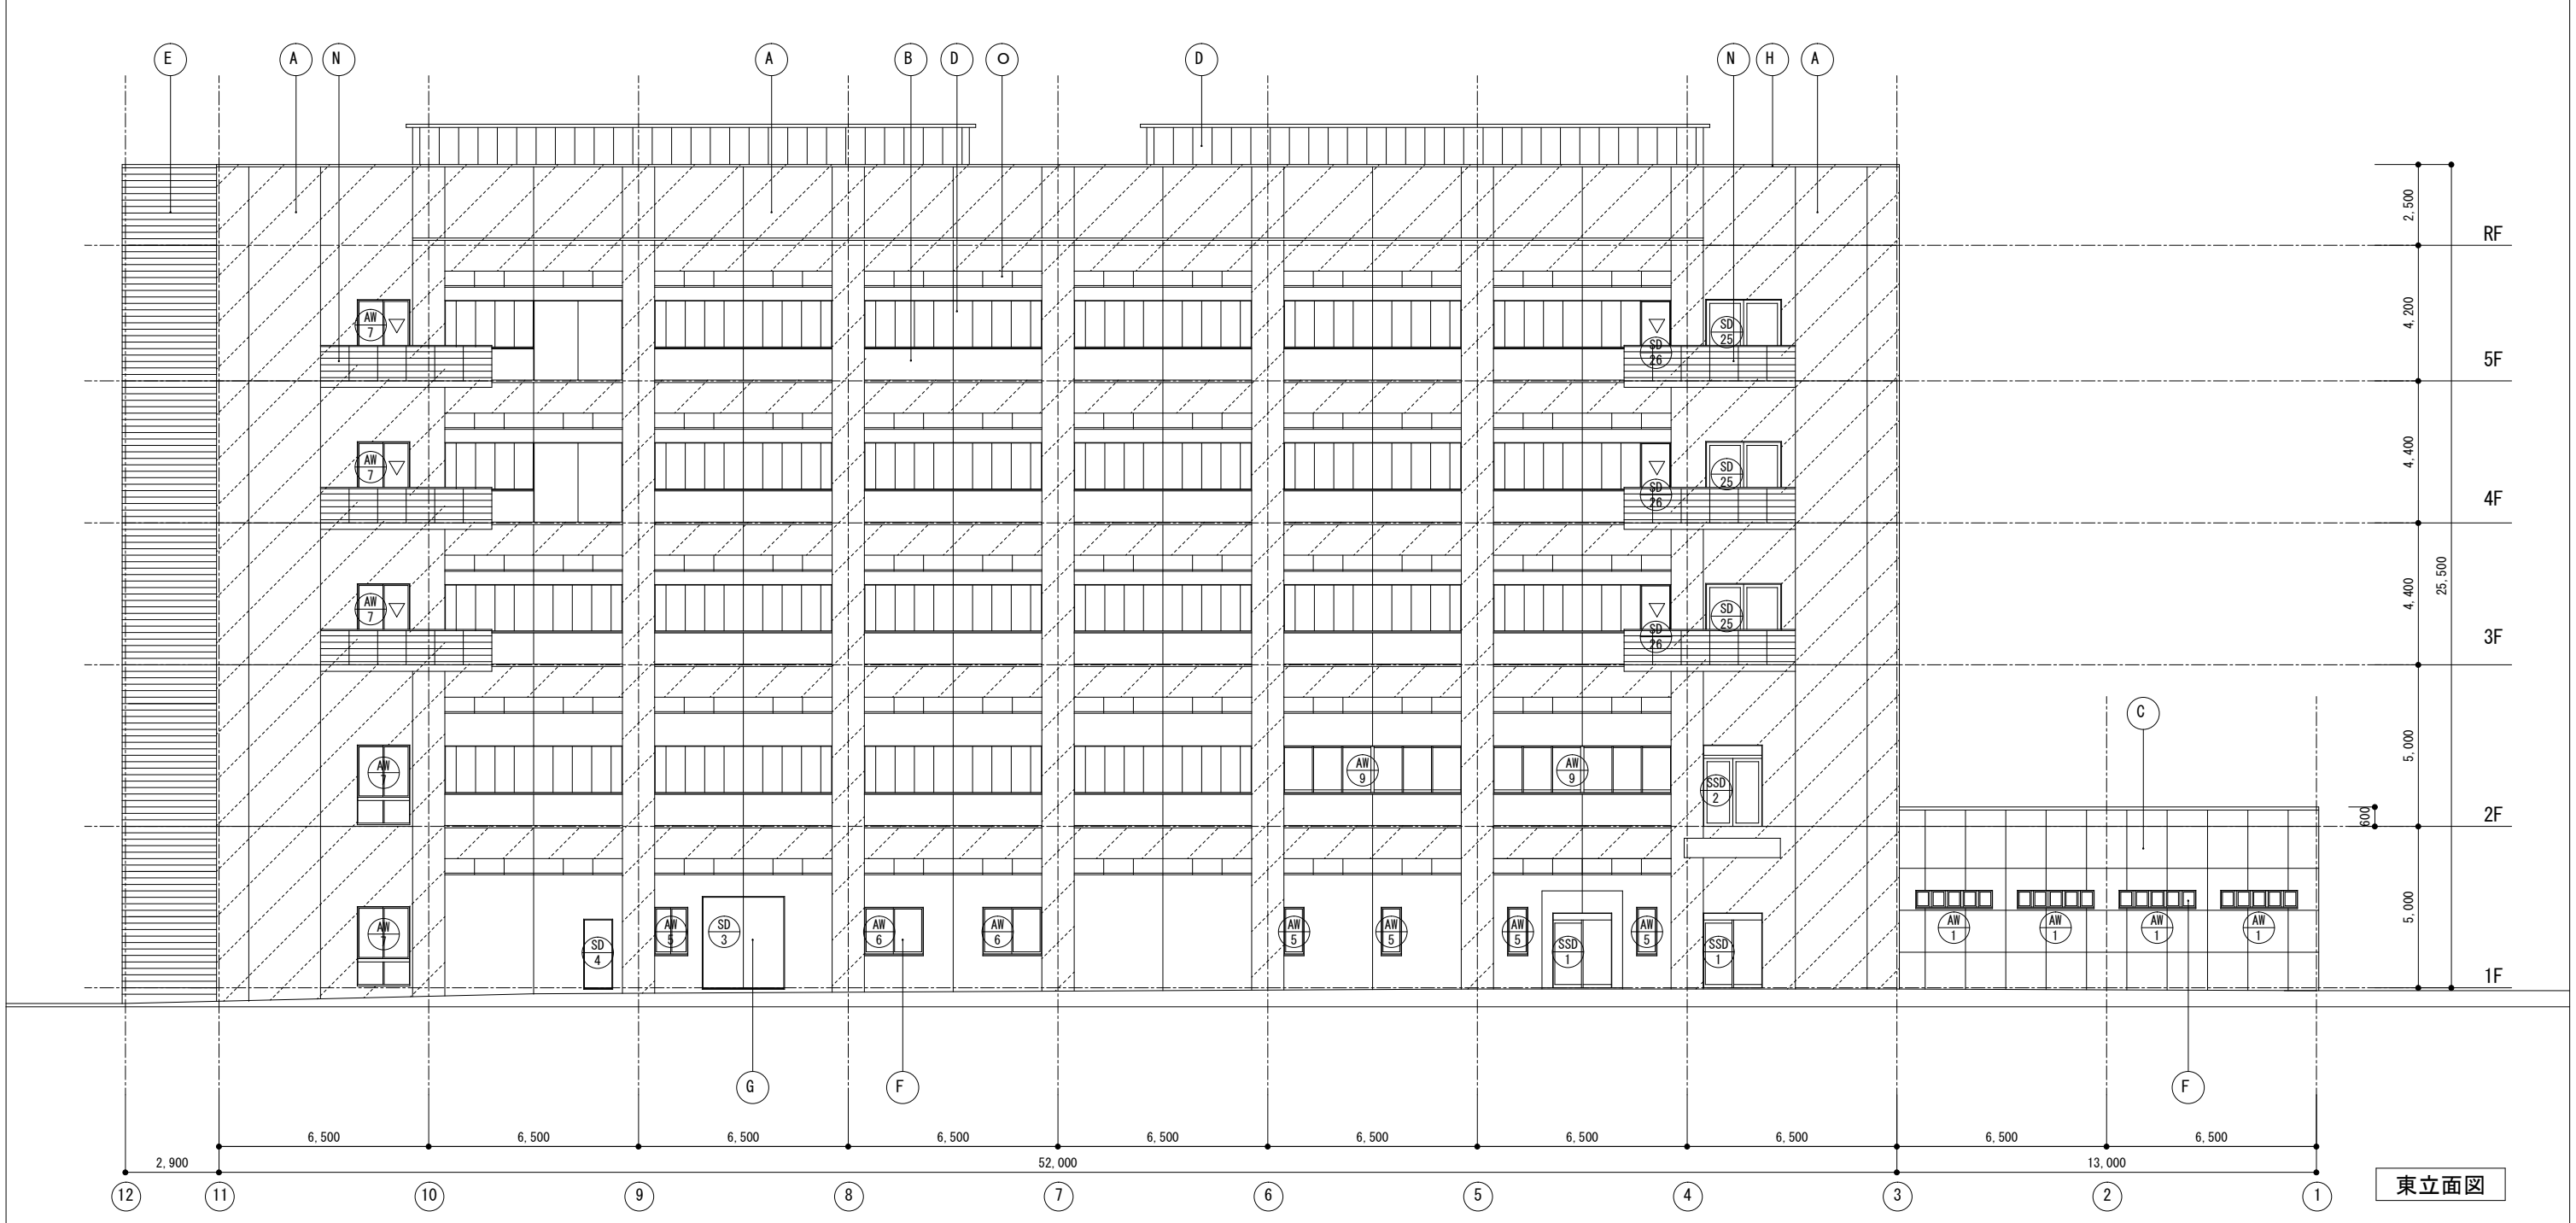


外壁			
凡例	改修内容	凡例	改修内容
	既設タイル面：打診調査及びタイル水洗い工法、タイル補修（浮き、クラック）一部張替え		建具周囲シーリング撤去・新設 MS-2 10×10、建具清掃（外部のみ）
	シーリング撤去・新設 PS-2 25×15		
	既存打ち放しコンクリート+塗装面：クラック補修		
	シーリング撤去・新設 MS-2 25×15		

工事名	岐阜大学（柳戸）医学部生命科学棟外部改修工事	図面名称	東立面図	図面番号	概要-4
	東海国立大学機構 施設統括部	縮尺	(A3) - 1/200		令和8年度

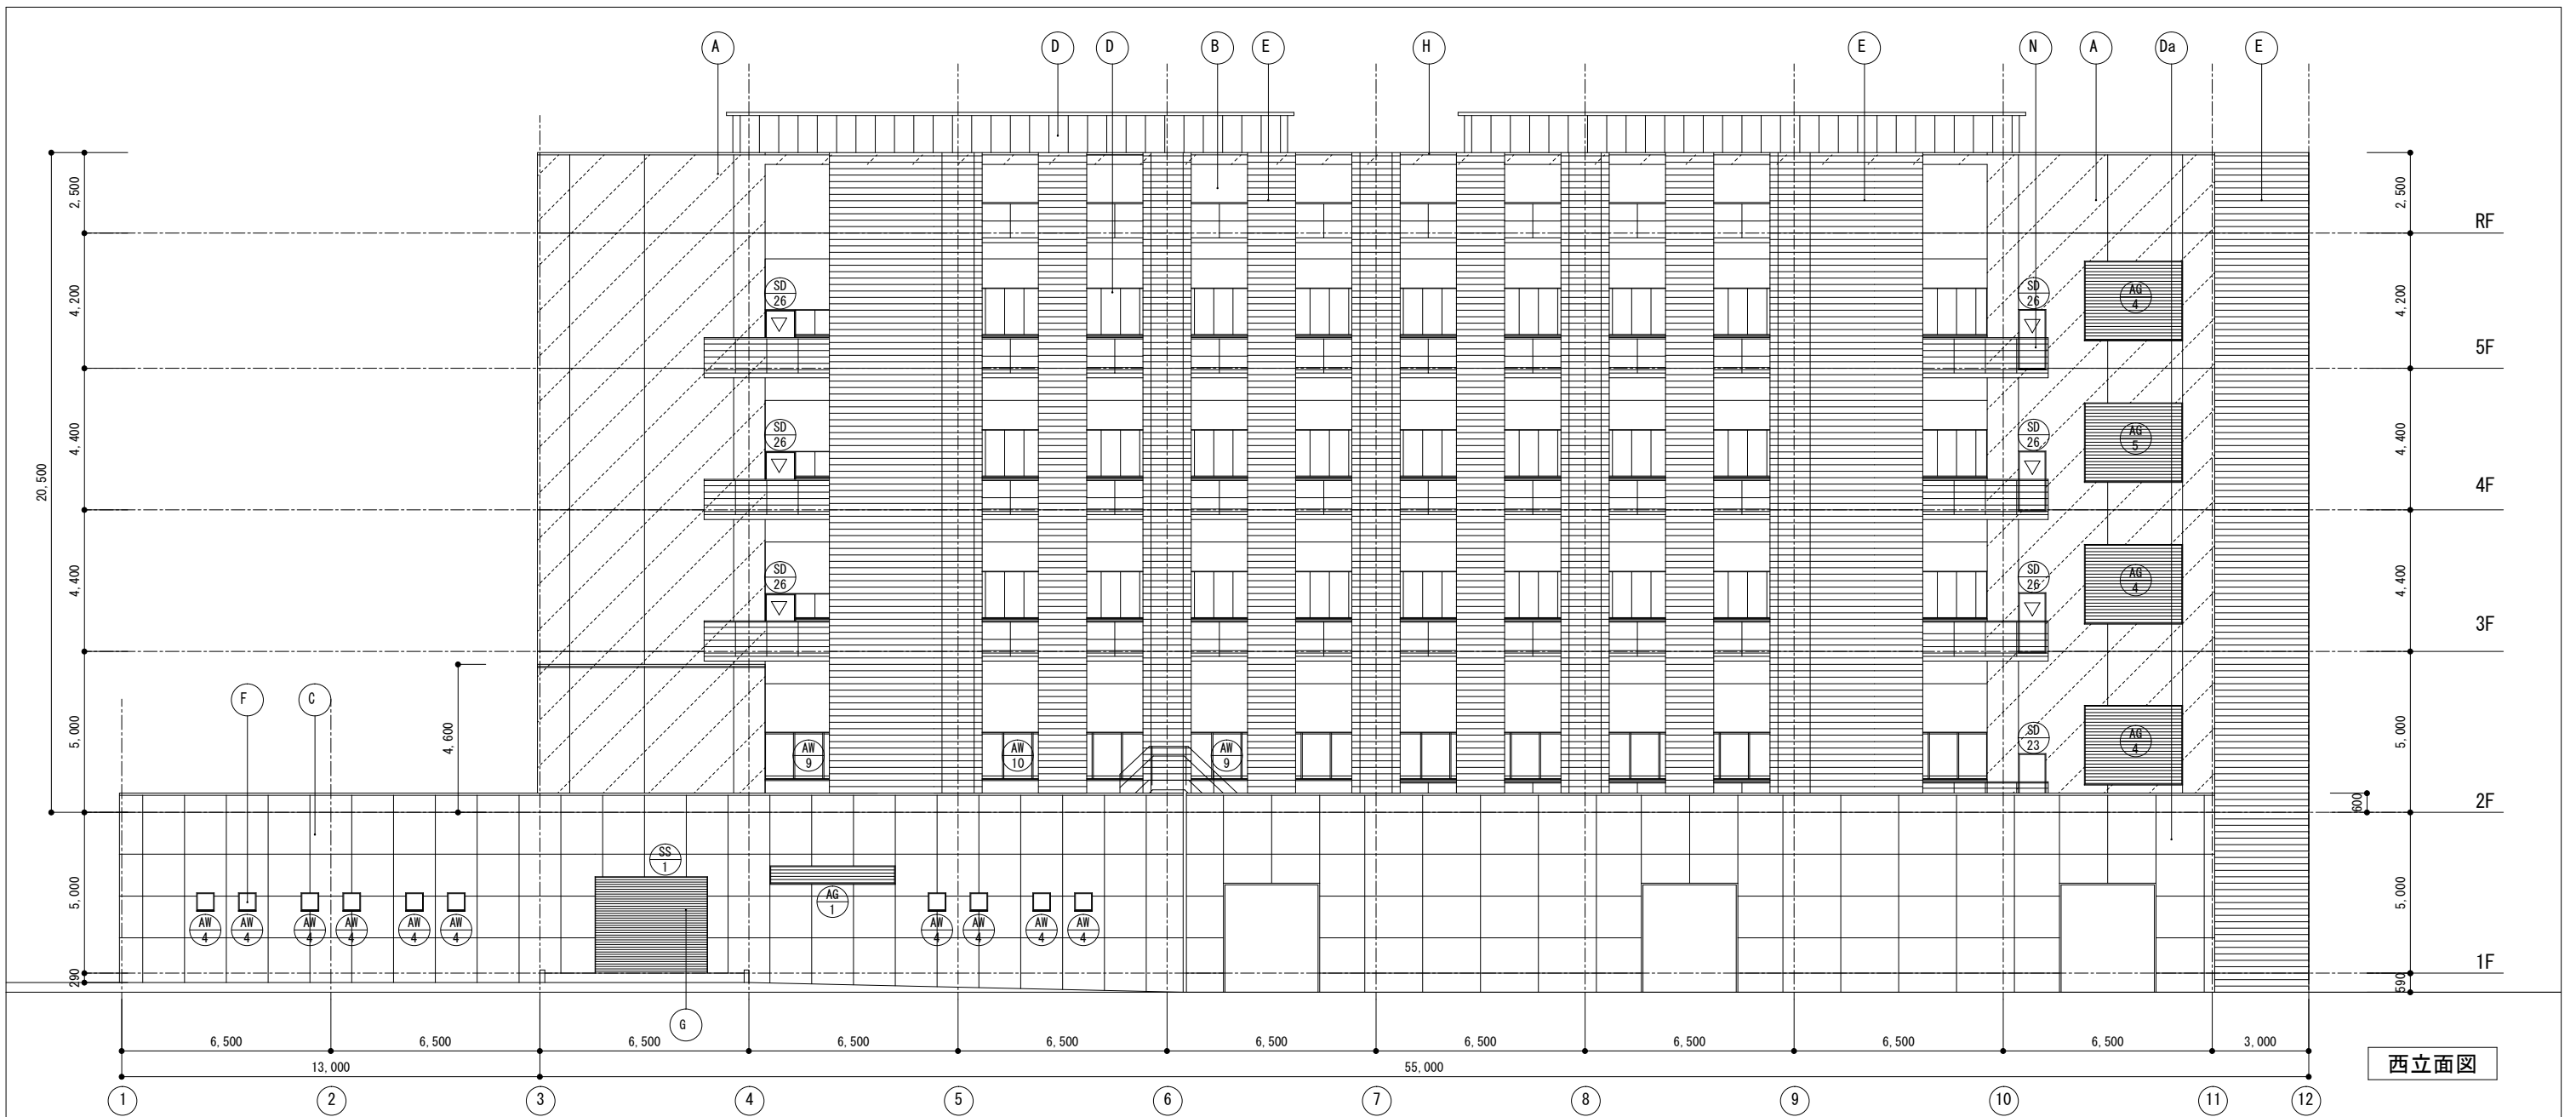

西立面図


凡例			
A	Ca ユニットタイル張り	J	神隠し目地
B	Ca 防水複層塗材E	K	手摺 ステンレス製
C	Ca 石状吹付け 化粧目地	L	鉄骨 溶融亜鉛メッキ フッ素樹脂塗装
D	A L C 複層塗材E	M	壁鏝
Da	A L C 石状吹付け	N	手摺 鋼製溶融亜鉛メッキ
E	アルミパンチングメタル張り	O	ボーダーパネル アルミパネル (電解2次着色)
F	アルミ製建具 (電解2次着色)	P	
G	鋼製建具 (FE)	▽	消防扉出入口赤色三角マーク
H	アルミ製笠木 (既製品、電解2次着色)		
I	打継目地	Ca	打ち放しコンクリート

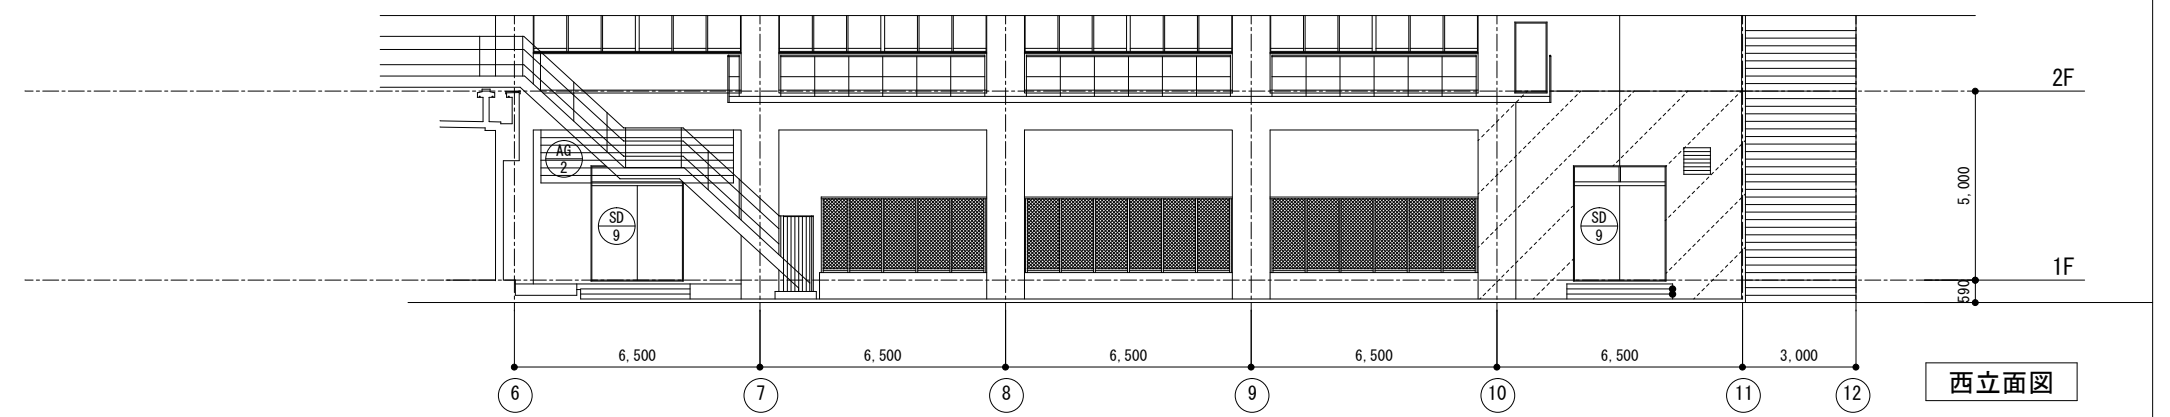


西立面図

外壁		外壁	
凡例	改修内容	凡例	改修内容
	既設タイル面：打診調査及びタイル水洗い工法、タイル補修（浮き、クラック）一部張替え		建具周囲シーリング撤去・新設 MS-2 10×10、建具清掃（外部のみ）
	シーリング撤去・新設 PS-2 25×15		
	既存打ち放しコンクリート+塗装面：クラック補修		
	シーリング撤去・新設 MS-2 25×15		

凡例			
A	Ca ユニットタイル張り	J	伸縮目地
B	Ca 防水複層塗材E	K	手摺 ステンレス製
C	Ca 石状吹付け 化粧目地	L	鉄骨 溶融亜鉛メッキ フッ素樹脂塗装
D	A L C 複層塗材E	M	壁障
Da	A L C 石状吹付け	N	手摺 鋼製溶融亜鉛メッキ
E	アルミパンチングメタル張り	O	ボーダーパネル アルミパネル (電解2次着色)
F	アルミ製建具 (電解2次着色)	P	消防扉進入口赤色三角マーク
G	鋼製建具 (FE)	▽	消防扉進入口赤色三角マーク
H	アルミ製笠木 (既製品、電解2次着色)		
I	打継目地	Ca	打ち放しコンクリート

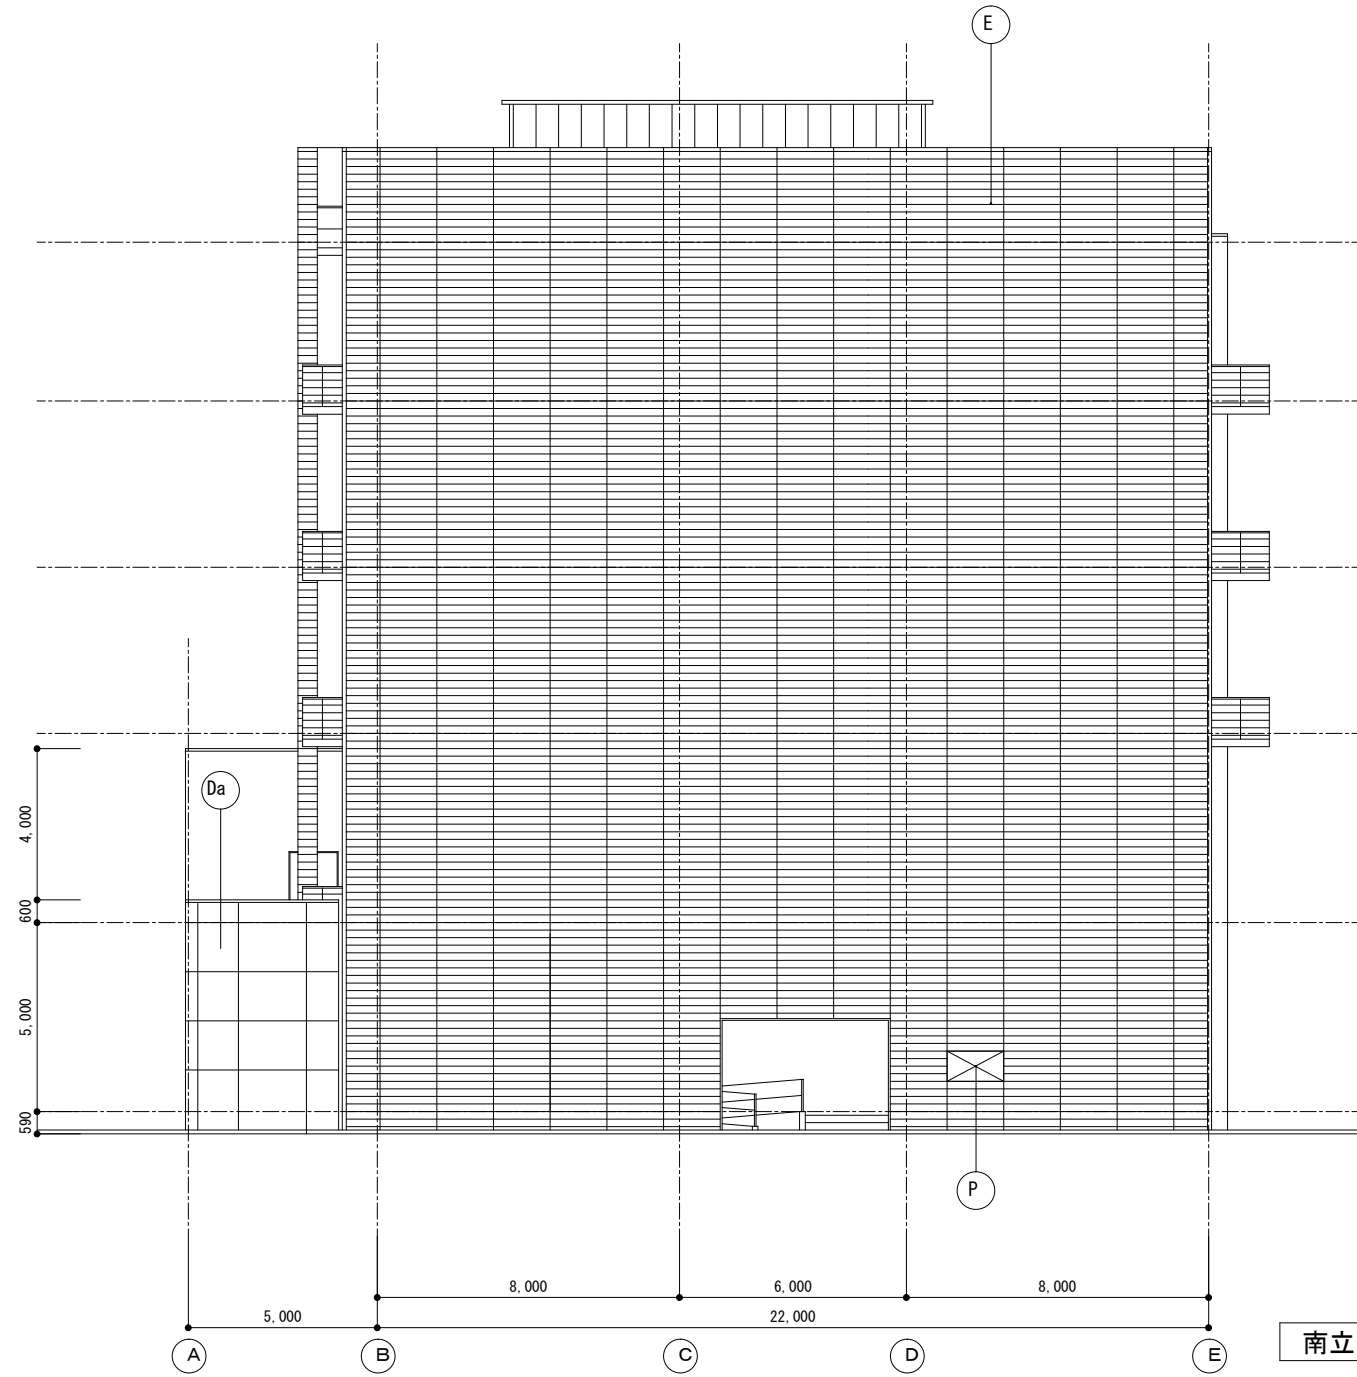

南立面図

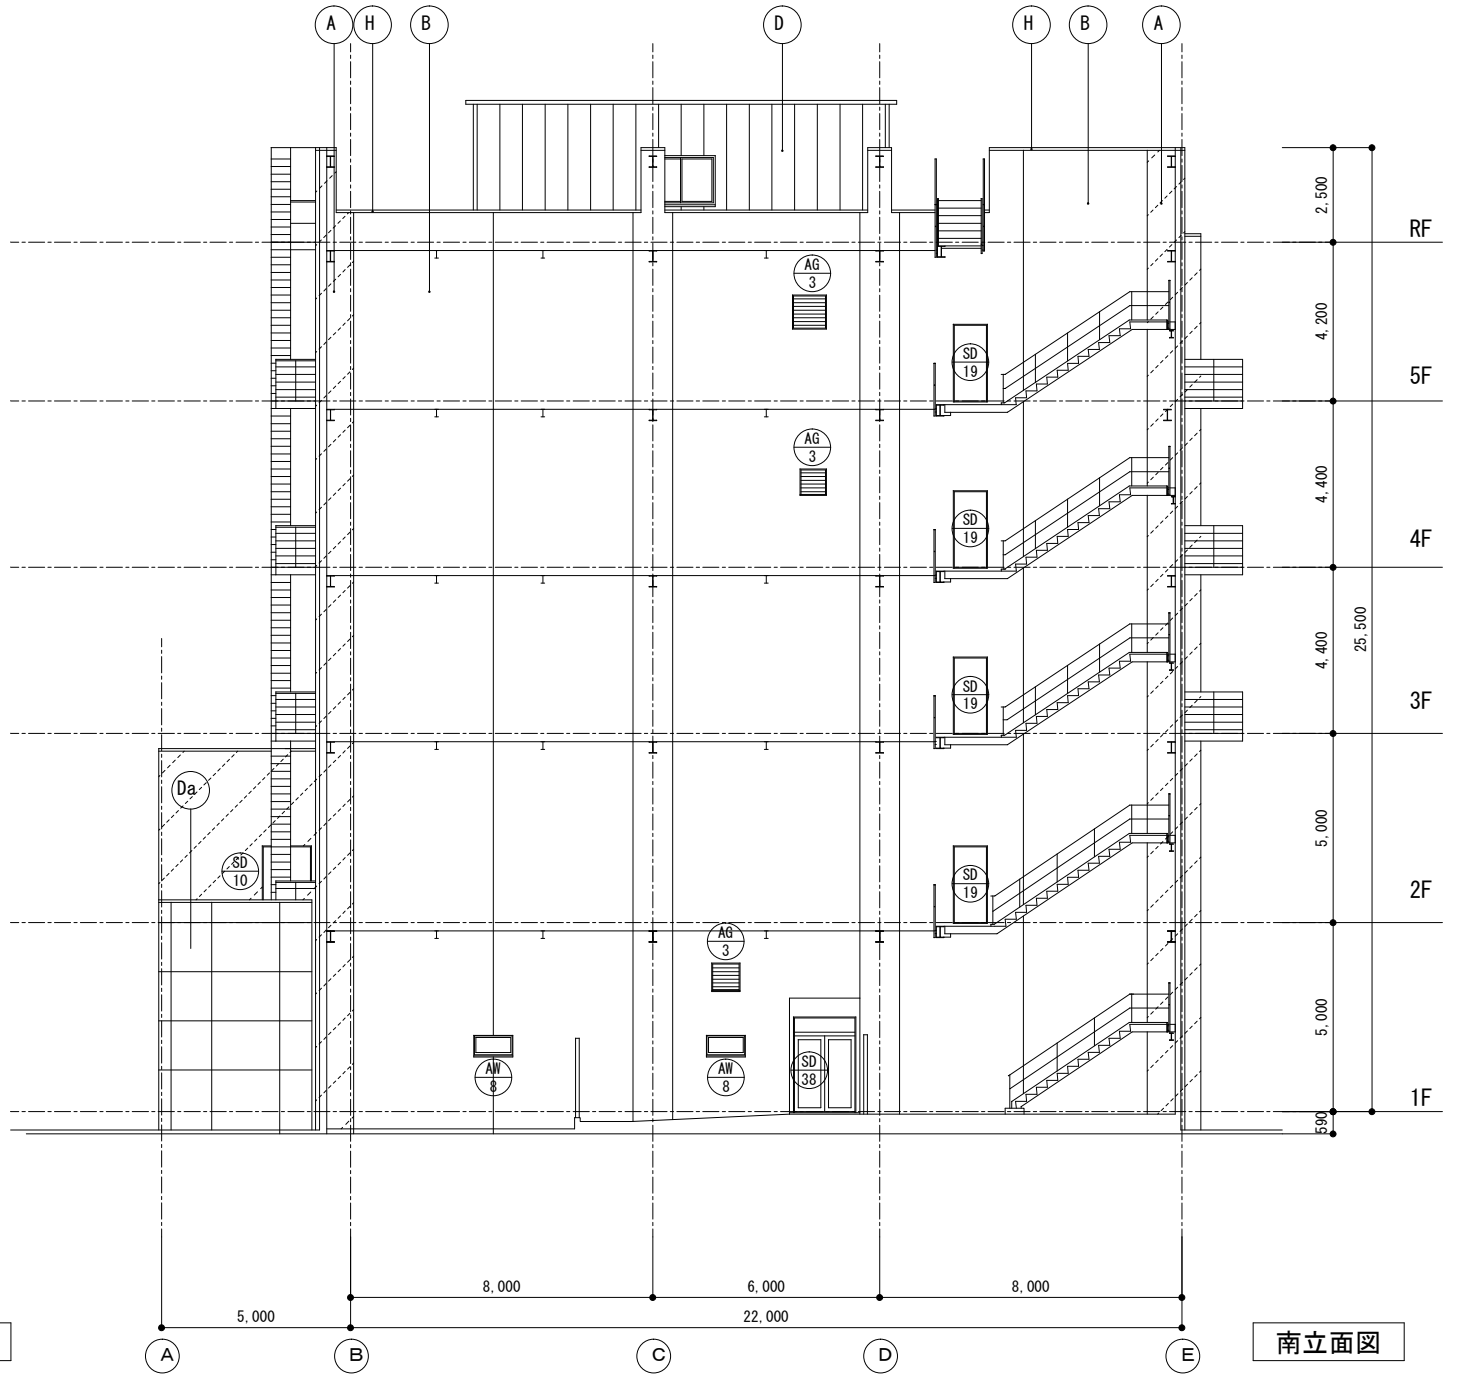


南立面図

外壁			
凡例	改修内容	凡例	改修内容
	既設タイル面：打診調査及びタイル水洗い工法、タイル補修（浮き、クラック）一部張替え		建具周囲シーリング撤去・新設 MS-2 10×10、建具清掃（外部のみ）
	シーリング撤去・新設 PS-2 25×15		
	既存打ち放しコンクリート+塗装面：クラック補修		
	シーリング撤去・新設 MS-2 25×15		

工事名	岐阜大学（柳戸）医学部生命科学棟外部改修工事	図面名称	南立面図	図面番号	概要-6
	東海国立大学機構 施設統括部	縮尺	(A3) - 1/200		令和8年度


凡例			
A	Ca ユニットタイル張り	J	伸縮目地
B	Ca 防水複層塗材E	K	手摺 ステンレス製
C	Ca 石状吹付け 化粧目地	L	鉄骨 溶融亜鉛メッキ フッ素樹脂塗装
D	A L C 複層塗材E	M	壁障
Da	A L C 石状吹付け	N	手摺 鋼製溶融亜鉛メッキ
E	アルミパンチングメタル張り	O	ボーダーパネル アルミパネル (電解2次着色)
F	アルミ製建具 (電解2次着色)	P	
G	鋼製建具 (FE)	▽	消防扉進入口赤色三角マーク
H	アルミ製笠木 (既製品、電解2次着色)		
I	打継目地	Ca	打ち放しコンクリート

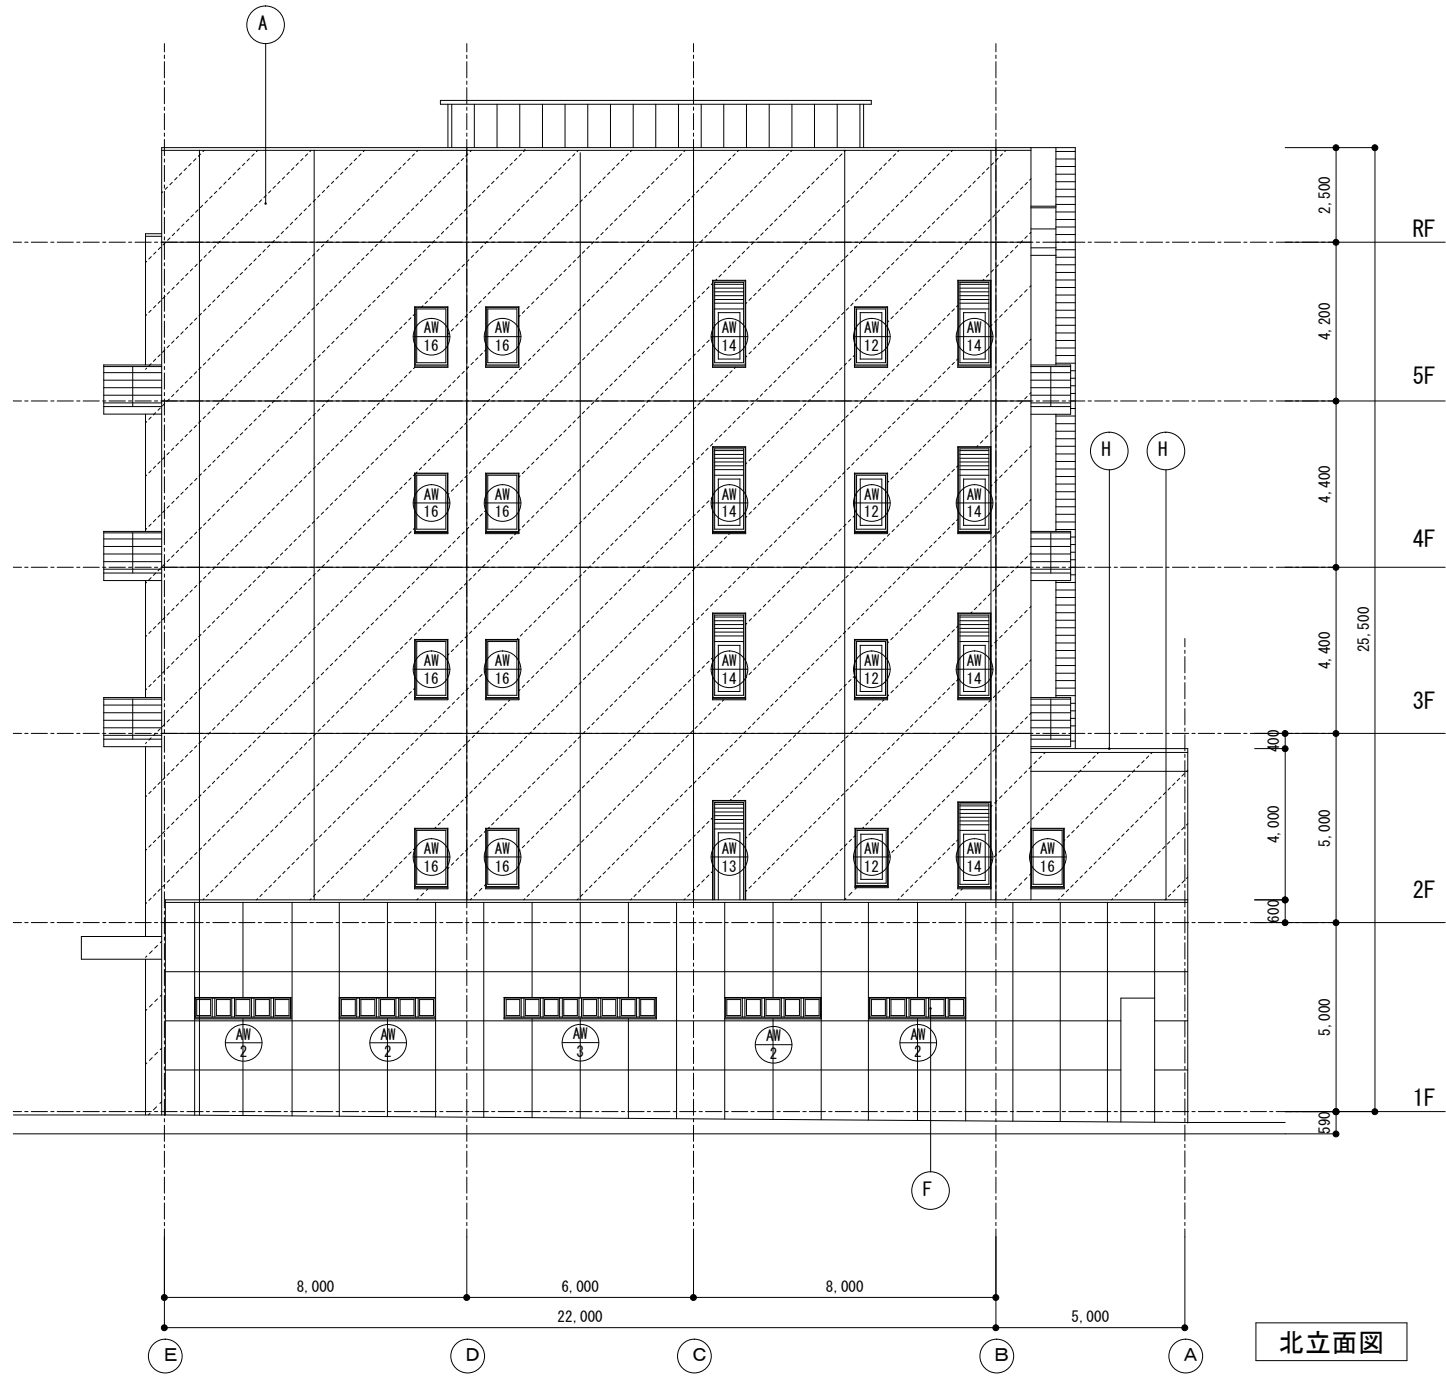


外壁

凡例	改修内容	凡例	改修内容
	既設タイル面：打診調査及びタイル水洗い工法、タイル補修（浮き、クラック）一部張替え		建具周囲シーリング撤去・新設 MS-2 10×10、建具清掃（外部のみ）
	シーリング撤去・新設 PS-2 25×15		
	既存打ち放しコンクリート+塗装面：クラック補修		
	シーリング撤去・新設 MS-2 25×15		

工事名	岐阜大学（柳戸）医学部生命科学棟外部改修工事	図面名称	北立面図	図面番号	概要-7
	東海国立大学機構 施設統括部	縮尺	(A3) - 1/200		令和8年度

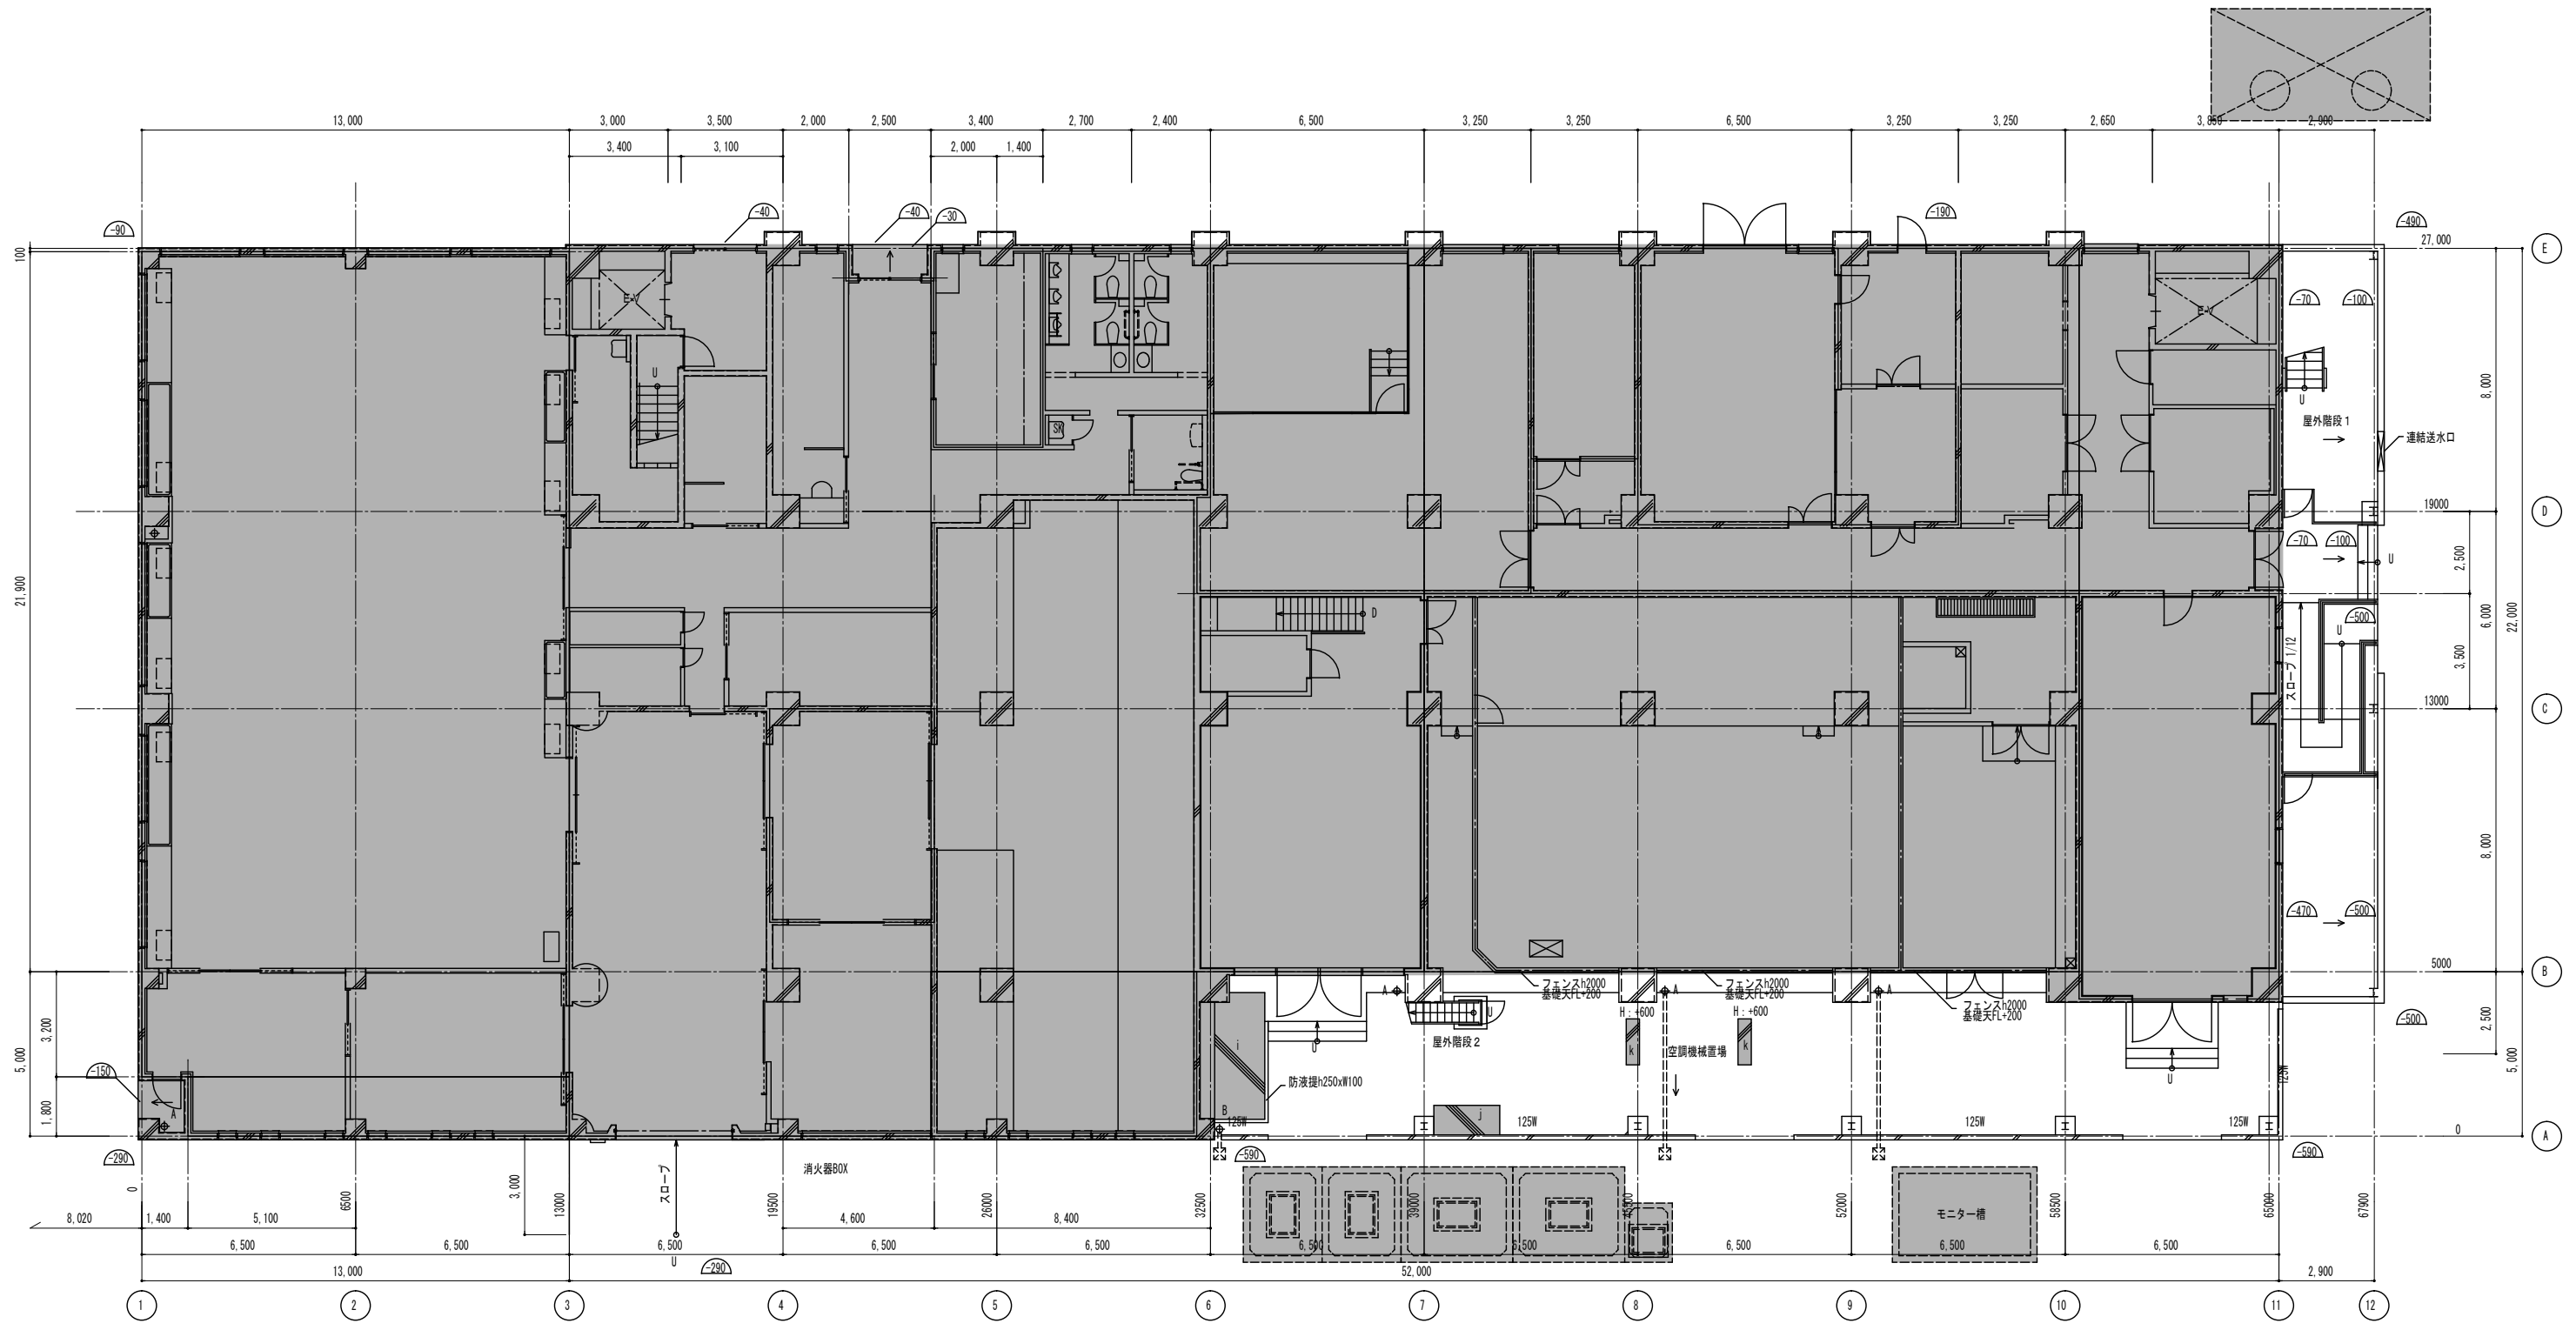

1階平面図

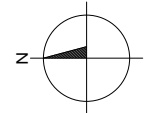

凡例	
◆A	壁種 (外断) : SSP-100A FE
◆B	壁種 (外断) : SSP-150A FE
○A	鉄製壁引きルーフドレン
○C	鉄製壁引きルーフドレン
○R	丸埋 (R=*)
△	床仕上げ高さ (凡基準 特記なき限り±0)
□	設備機種基準 (D=*)

■ : 工事範囲外を示す

工事名 岐阜大学 (柳戸) 医学部生命科学棟外部改修工事
東海国立大学機構 施設統括部

図面名称 1階平面図 (参考図)
縮尺 (A3) - 1/200
図面番号 概要-8
令和8年度