建 築 工 事 発 注 概 要 書


年度			令和8年度	案内図・配置図等	別図による。
工事名			岐阜大学（柳戸）工学部校舎D棟防水改修工事	その他	1. 注意事項 ・本工事は居ながら改修工事である。 ・行事等により作業不可となる日があるため、工事日程について事前に監督職員と連絡を密にし、協議、調整するものとする。 ・工事車両等にて工事用地外を使用する場合は事前に監督職員と協議を行い、必要に応じて誘導員を配置すること。 ・工事による第三者災害、騒音、振動、粉塵等の発生に十分注意すること。 ・振動騒音を伴う工事については、事前に監督職員と協議の上決められた日程に実施すること。 ・敷地内全面禁煙のため厳守すること。 ※詳細については、別紙「付属資料」による。
工事場所			岐阜県岐阜市柳戸1番1（岐阜大学柳戸団地構内）		
完成期限			令和9年3月26日（金）		
工事概要	建物概要	棟名称	工学部校舎D棟		
		工事種別	防水工事		
		構造・階数	R4（一部R2）		
		建築面積	1,350㎡		
		延面積	2,990㎡		
		改修延床面積	防水面：約500㎡		
	模様替内容		防水改修		
	基礎				
	主な外部仕上げ	屋根	（既設）アスファルト露出防水 （改修）合成高分子系シート防水 全面改修		
		外壁	—		
		建具	—		
	主な内部仕上げ	床	—		
		内壁	—		
		天井	—		

【付属資料】


工事名：岐阜大学(柳戸)工学部校舎D棟防水改修工事

施工条件

施工条件等	■工事規制 1．現場着手は令和9年2月6日(土)以降とする 2．以下のイベント等開催日（終了時刻まで）の工事は実施できない。 また、以下のイベント以外にも講義および試験等の都合により工事禁止日となることがある。 ・前期日程入試（令和9年2月25日（木）・26日（金）） ・後期日程入試（令和9年3月12日（金）） 3．教育・研究に支障となる騒音・振動・臭気の出る工事は、事前に監督職員と協議の上、日程を決定すること。 ※論文発表会の期間中、騒音・振動を伴う工事の制限あり 【開催予定日：令和9年2月8日(月)～10日(水)、12日(金)、15日(月)、16日(火)、18日(木)、19日(金)】 4．工事車両について ・工事用地外の駐車場は使用しないこと。 ・資材の搬出入など工事範囲外に工事車両を止める日は事前に監督職員と協議を行い、 必要に応じて誘導員を配置すること。 ■その他 1．キャンパス内は、禁煙である。 2．騒音・臭気・粉塵・振動等の対策を講ずること。 3．工事施工に際し、既存施設を損傷した場合は早急に復旧する。（工事車両経路を含む） 4．学休日においても、第三者の安全を確保するための措置を講ずる。（誘導員等の配置） 5．附属病院敷地内・建物内へは立ち入らない。

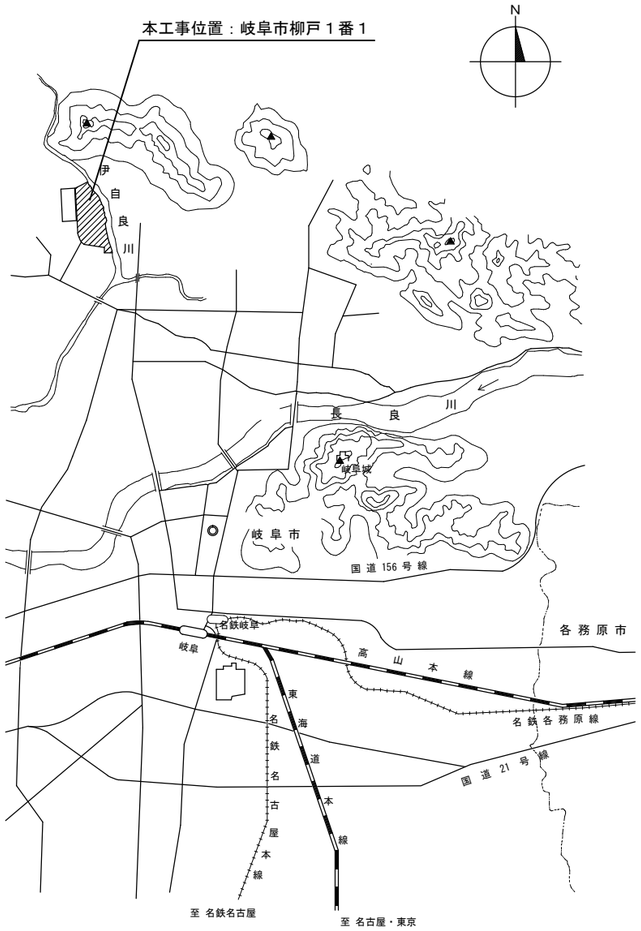


附近案内図　no scale

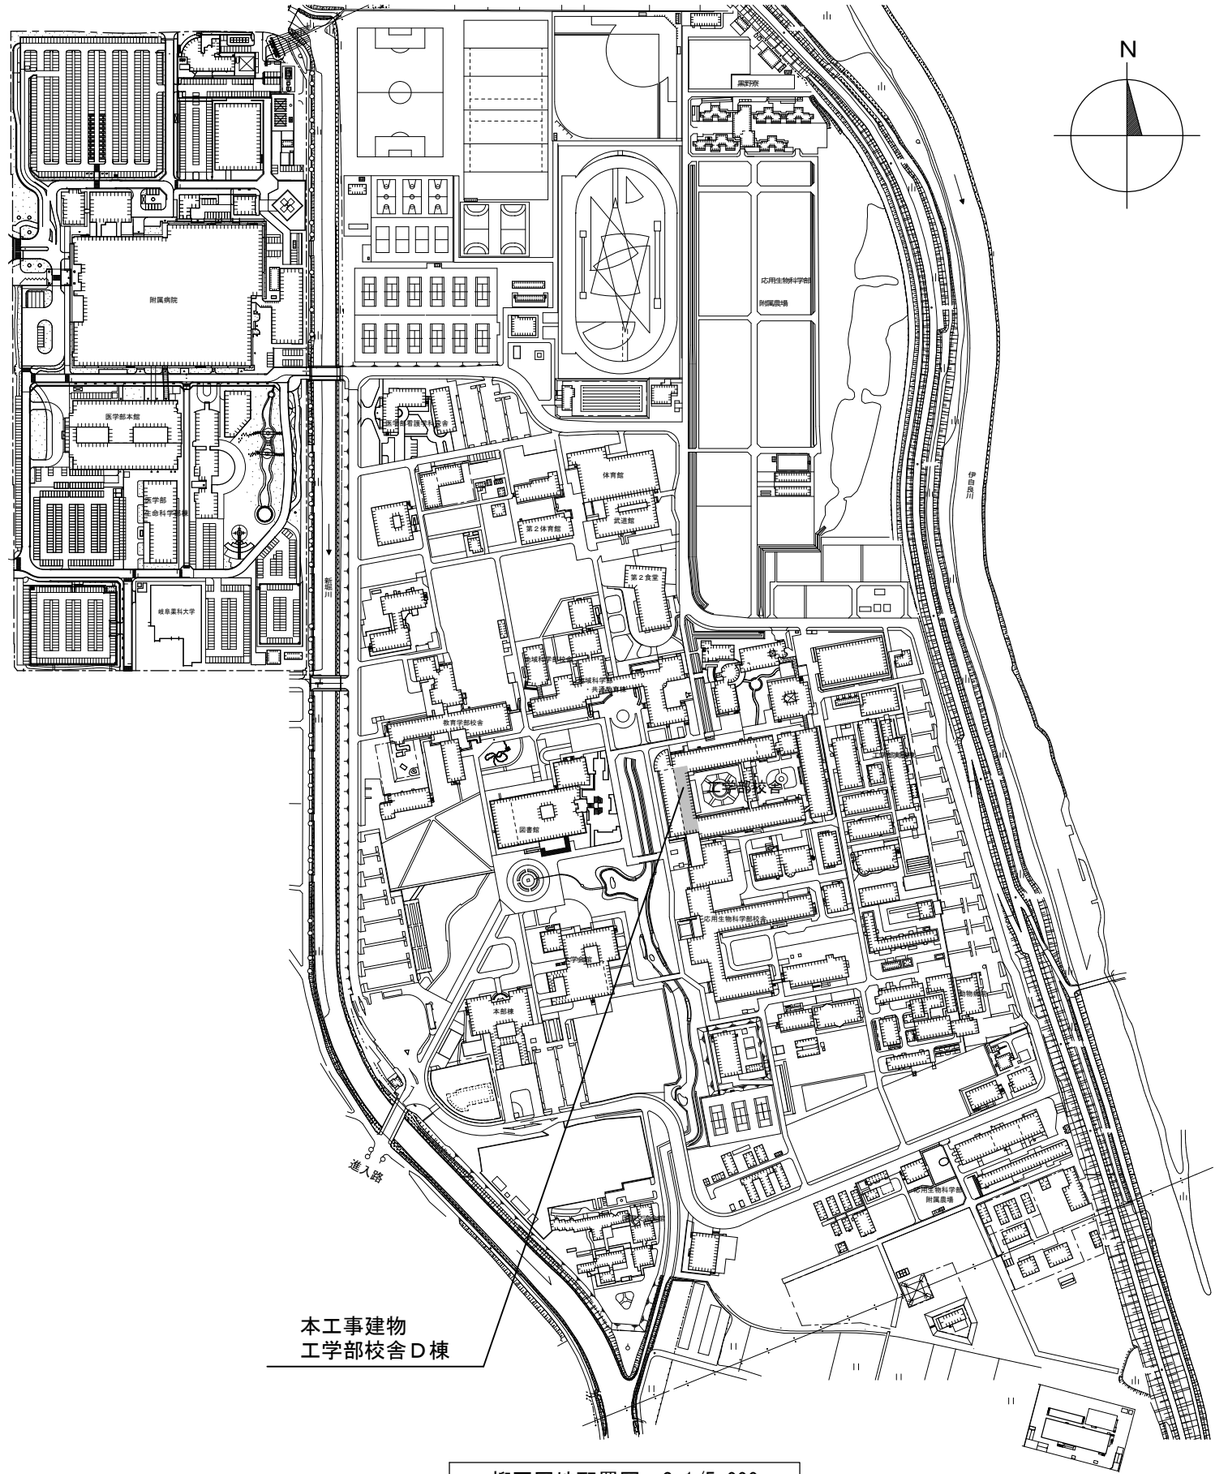

柳戸団地配置図　S=1/5,000


	工事名　岐阜大学（柳戸）工学部校舎Ｄ棟防水改修工事	図面名称　案内図・配置図	図面番号　概要－1
	東海国立大学機構　施設統括部	縮尺　(A3) － 図示	令和８年度

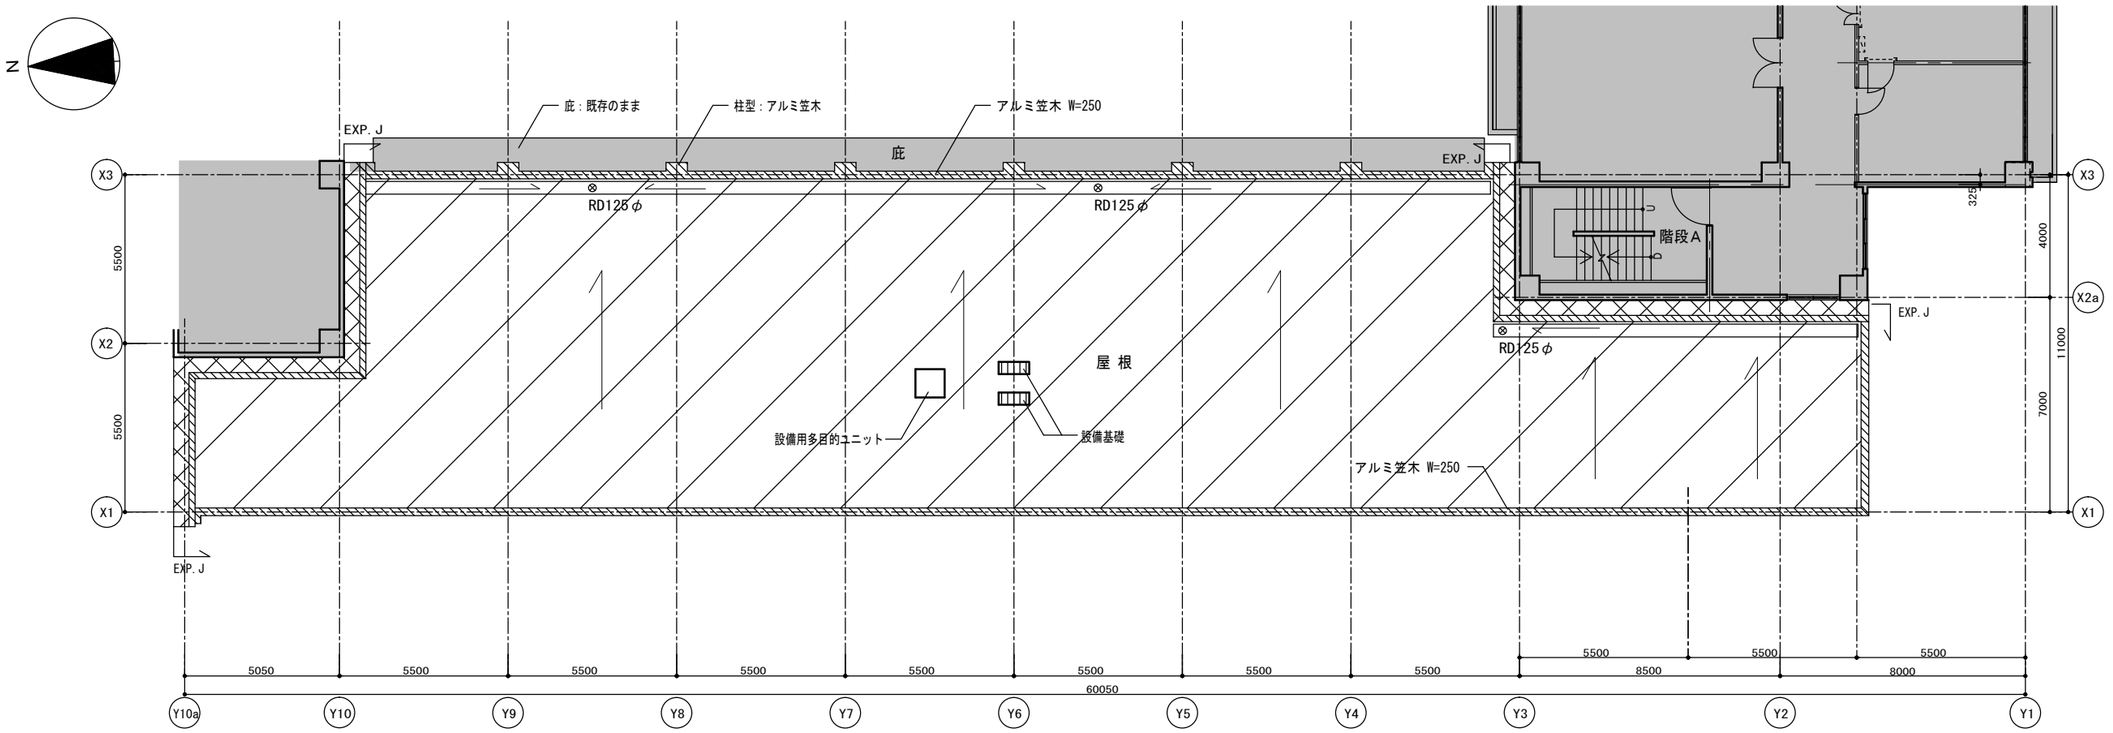

R階平面図　S=1/200

改修概要（防水）


凡 例		既 設	改 修 内 容
	平 部	打増コンクリート金コテ アスファルト防水B種着色仕上 の上、 改質アスファルトシート防水（AS-2） （常温工法、着色仕上）、脱気筒あり	水洗い工法＋下地処理＋合成高分子系シート防水（S-M2)新設　（既存防水層残し） 外周入隅・側溝入隅塩ビ被覆鋼鈑設置　※1
	立上り	同上	水洗い工法＋下地処理＋合成高分子系シート防水（S-M2)新設　（既存防水層残し） 防水端部塩ビ被覆鋼鈑設置　※1
	設備基礎	塗膜防水	水洗い工法＋下地処理＋塗膜防水（X-2)新設
	アルミ笠木	アルミ笠木　W＝125	既存笠木撤去、新設
	ＥＸＰ．Ｊ	—	外壁取合いシーリング撤去、新設
	設備用 多目的ユニット	ー	設備用多目的ユニット既存のまま 防水端部取合い及び設備配管貫通部シーリング撤去、新設
	ＲＤ	ルーフドレン125Φ（タテ型）	改修ドレン新設（タテ型）
備　考			
※1　防水の工法および金物等はメーカーの仕様による			

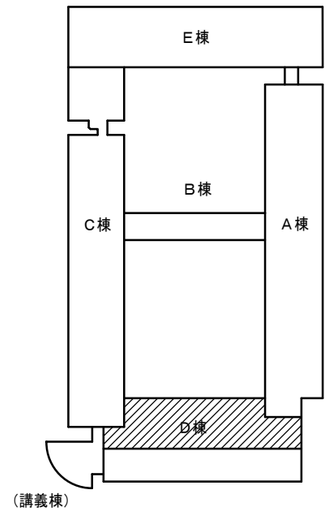


KEYPLAN


：工事範囲外を示す

工事名 岐阜大学（柳戸）工学部校舎Ｄ棟防水改修工事		図面名称　屋上平面図	図面番号 概要－2
東海国立大学機構　施設統括部		縮尺　(A3) ー 図示	令和８年度

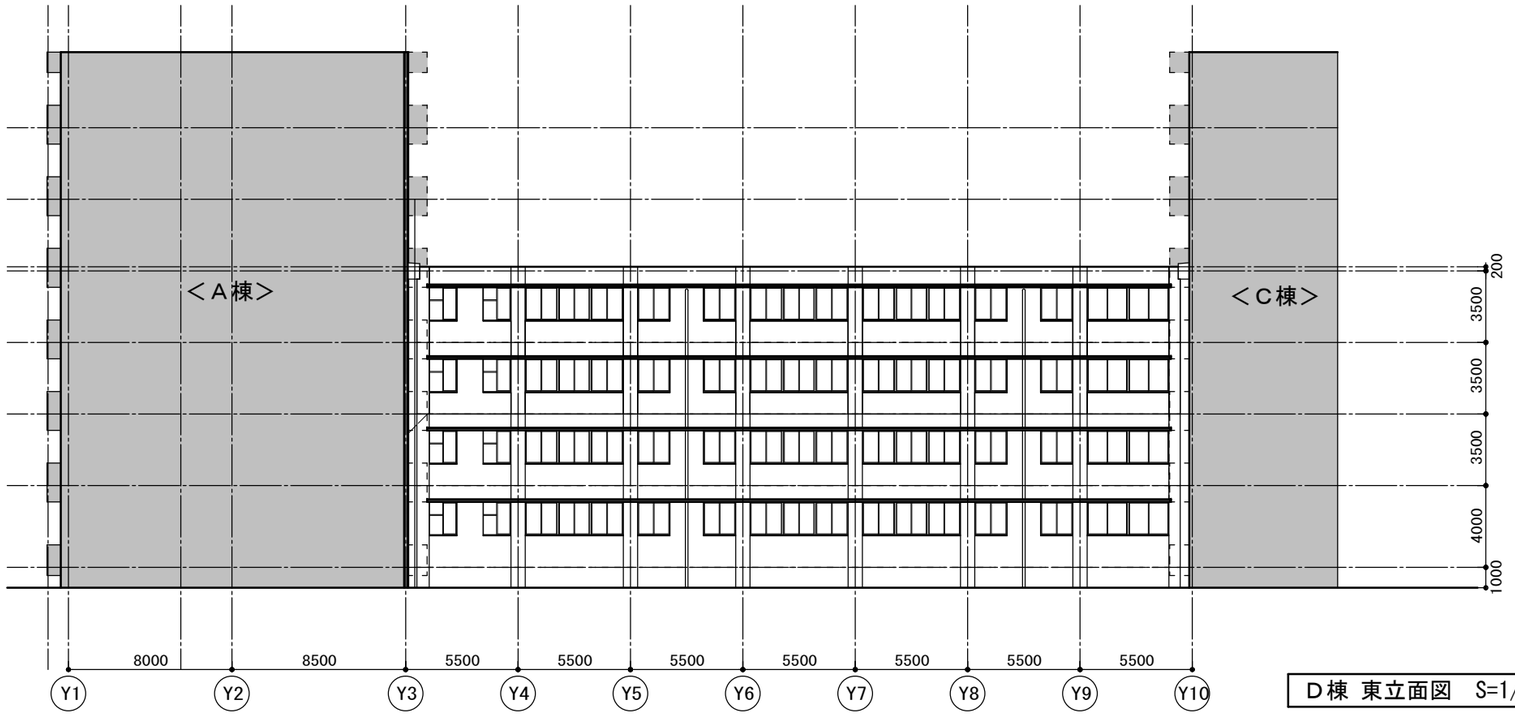


D棟 東立面図　S=1/300

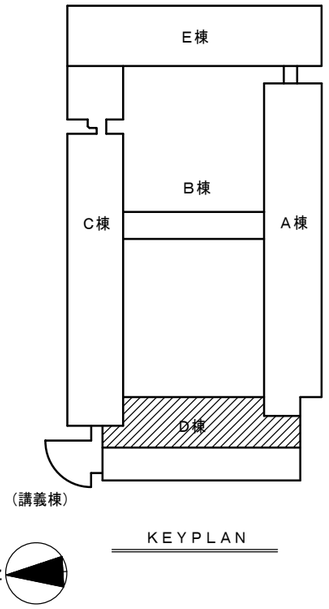

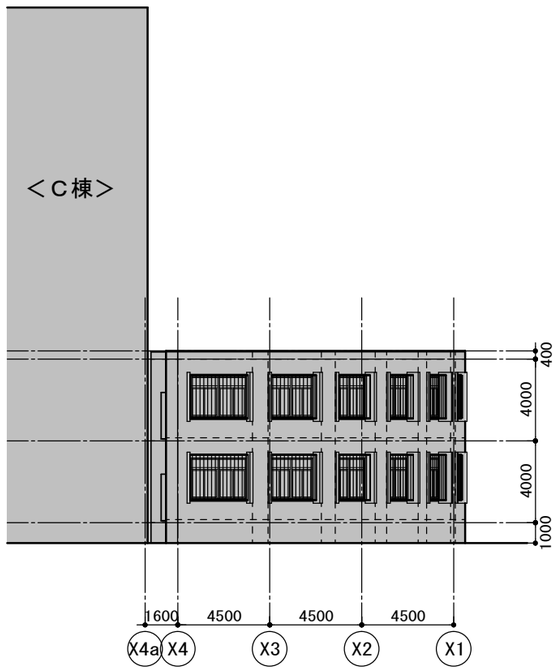

講義棟　北立面図　S=1/300

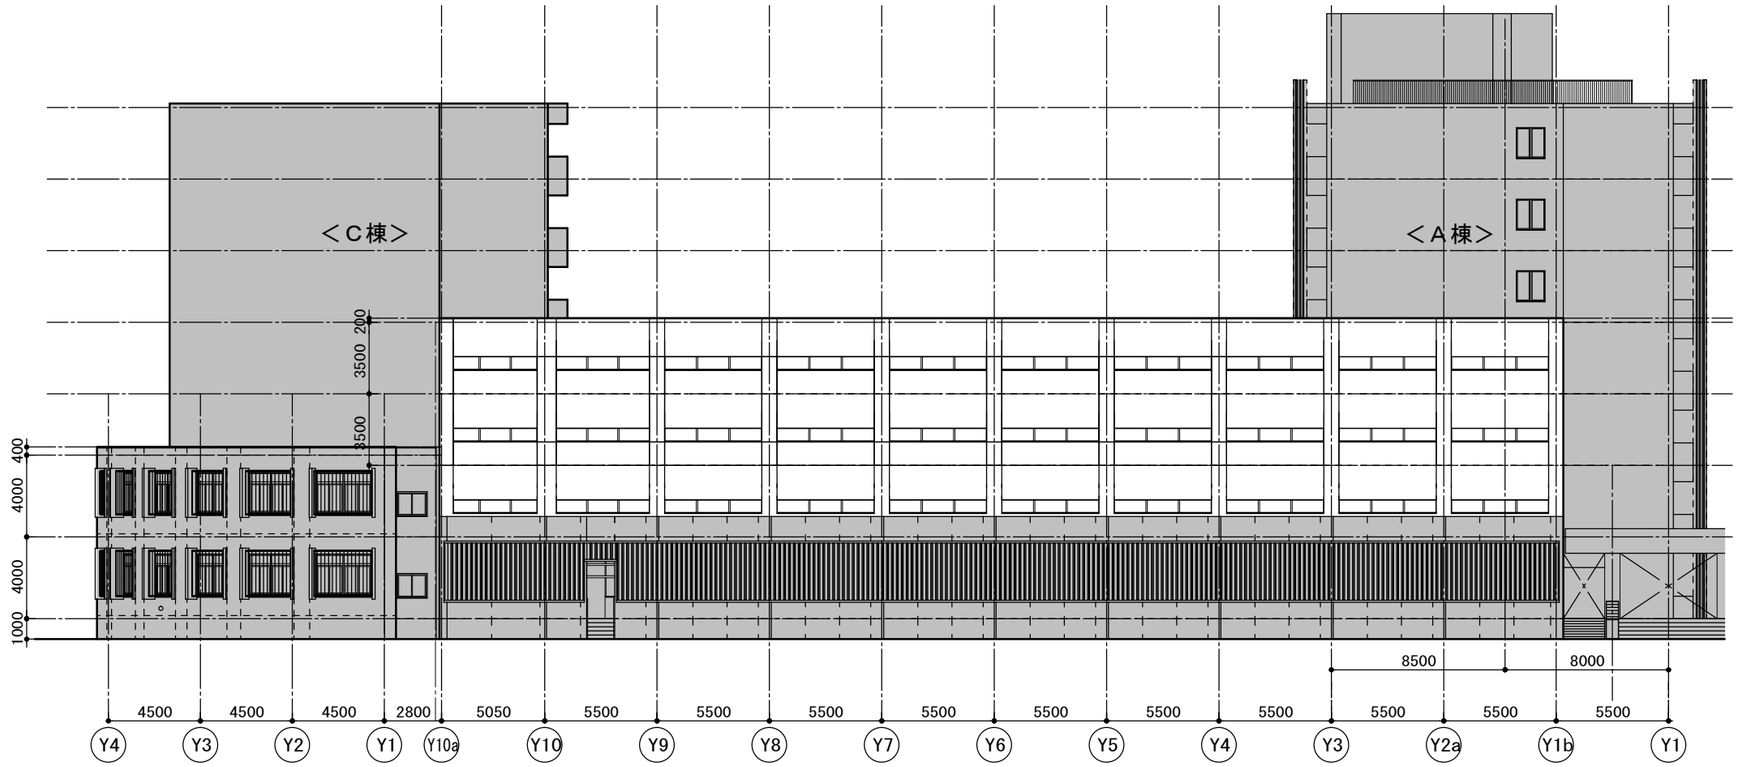

D棟 西立面図　S=1/300

：工事範囲外を示す

工事名	岐阜大学（柳戸）工学部校舎Ｄ棟防水改修工事	図面名称	立面図（参考図）	図面番号 概要－3
	東海国立大学機構　施設統括部	縮尺	（A3）－ 図示	令和８年度