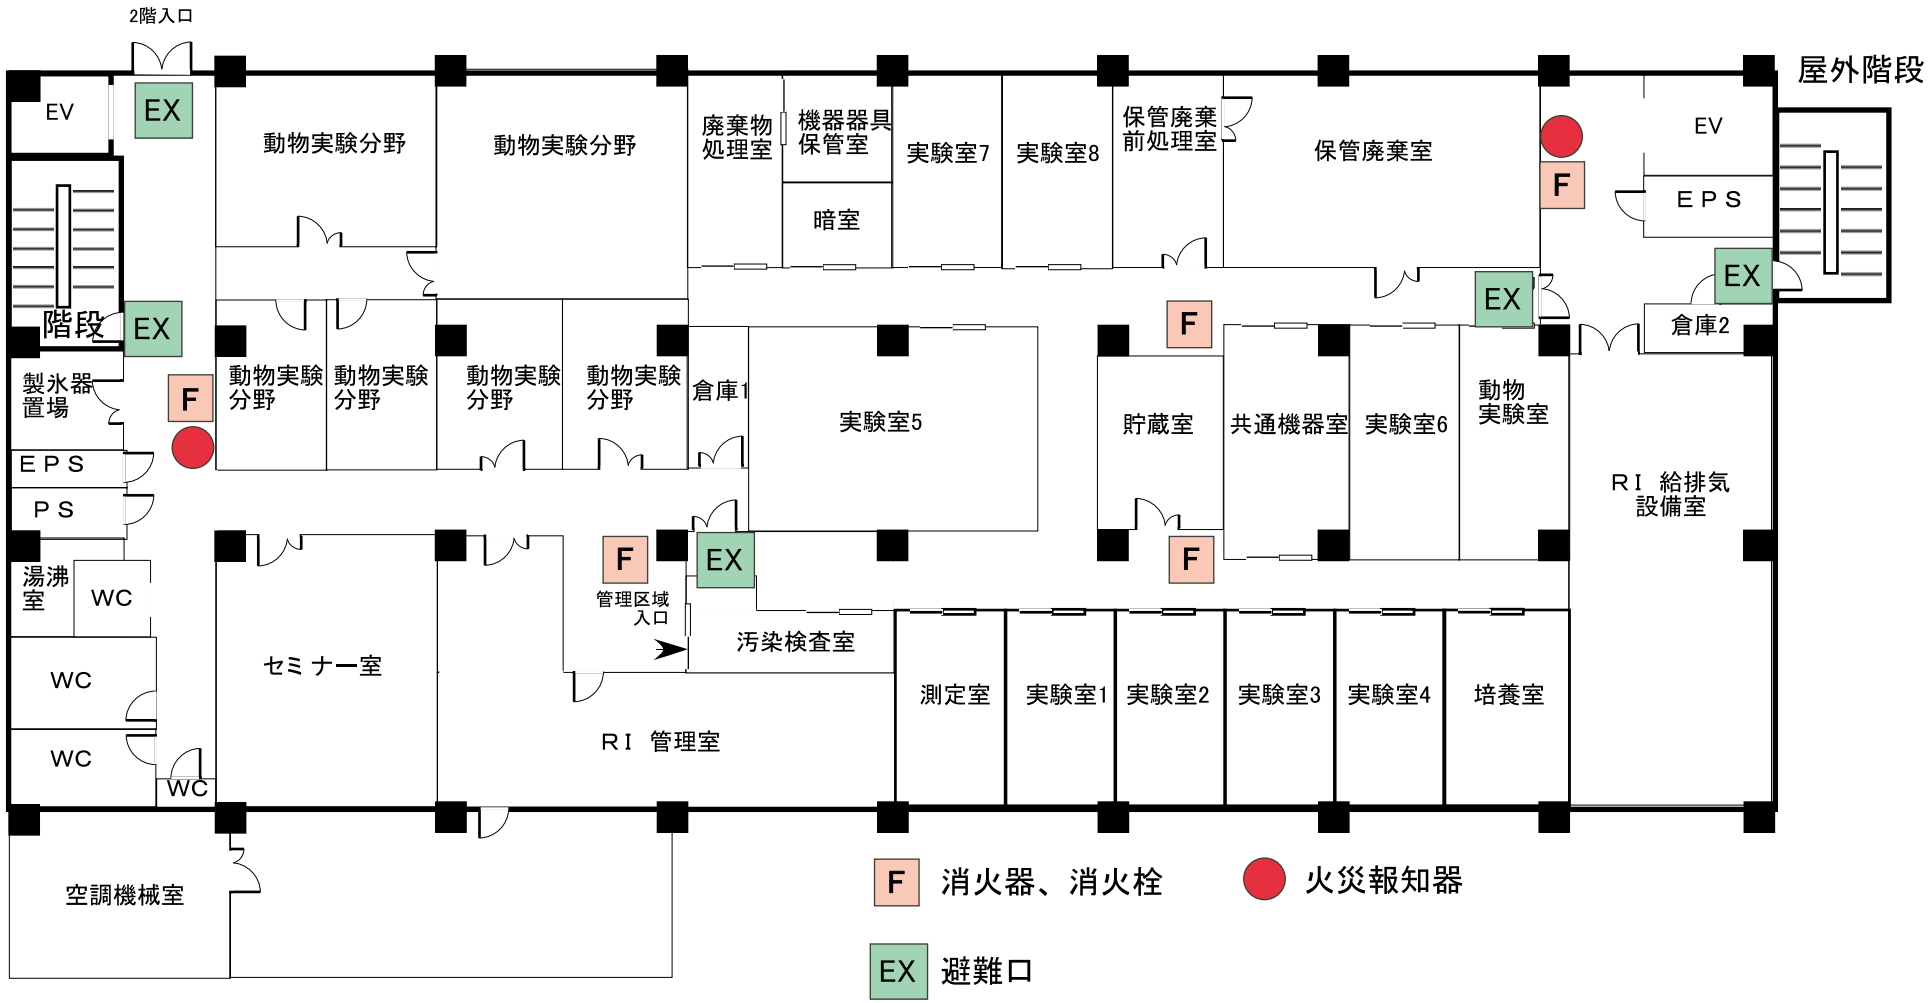避難経路と消火器設置場所