


# 棟別平面図

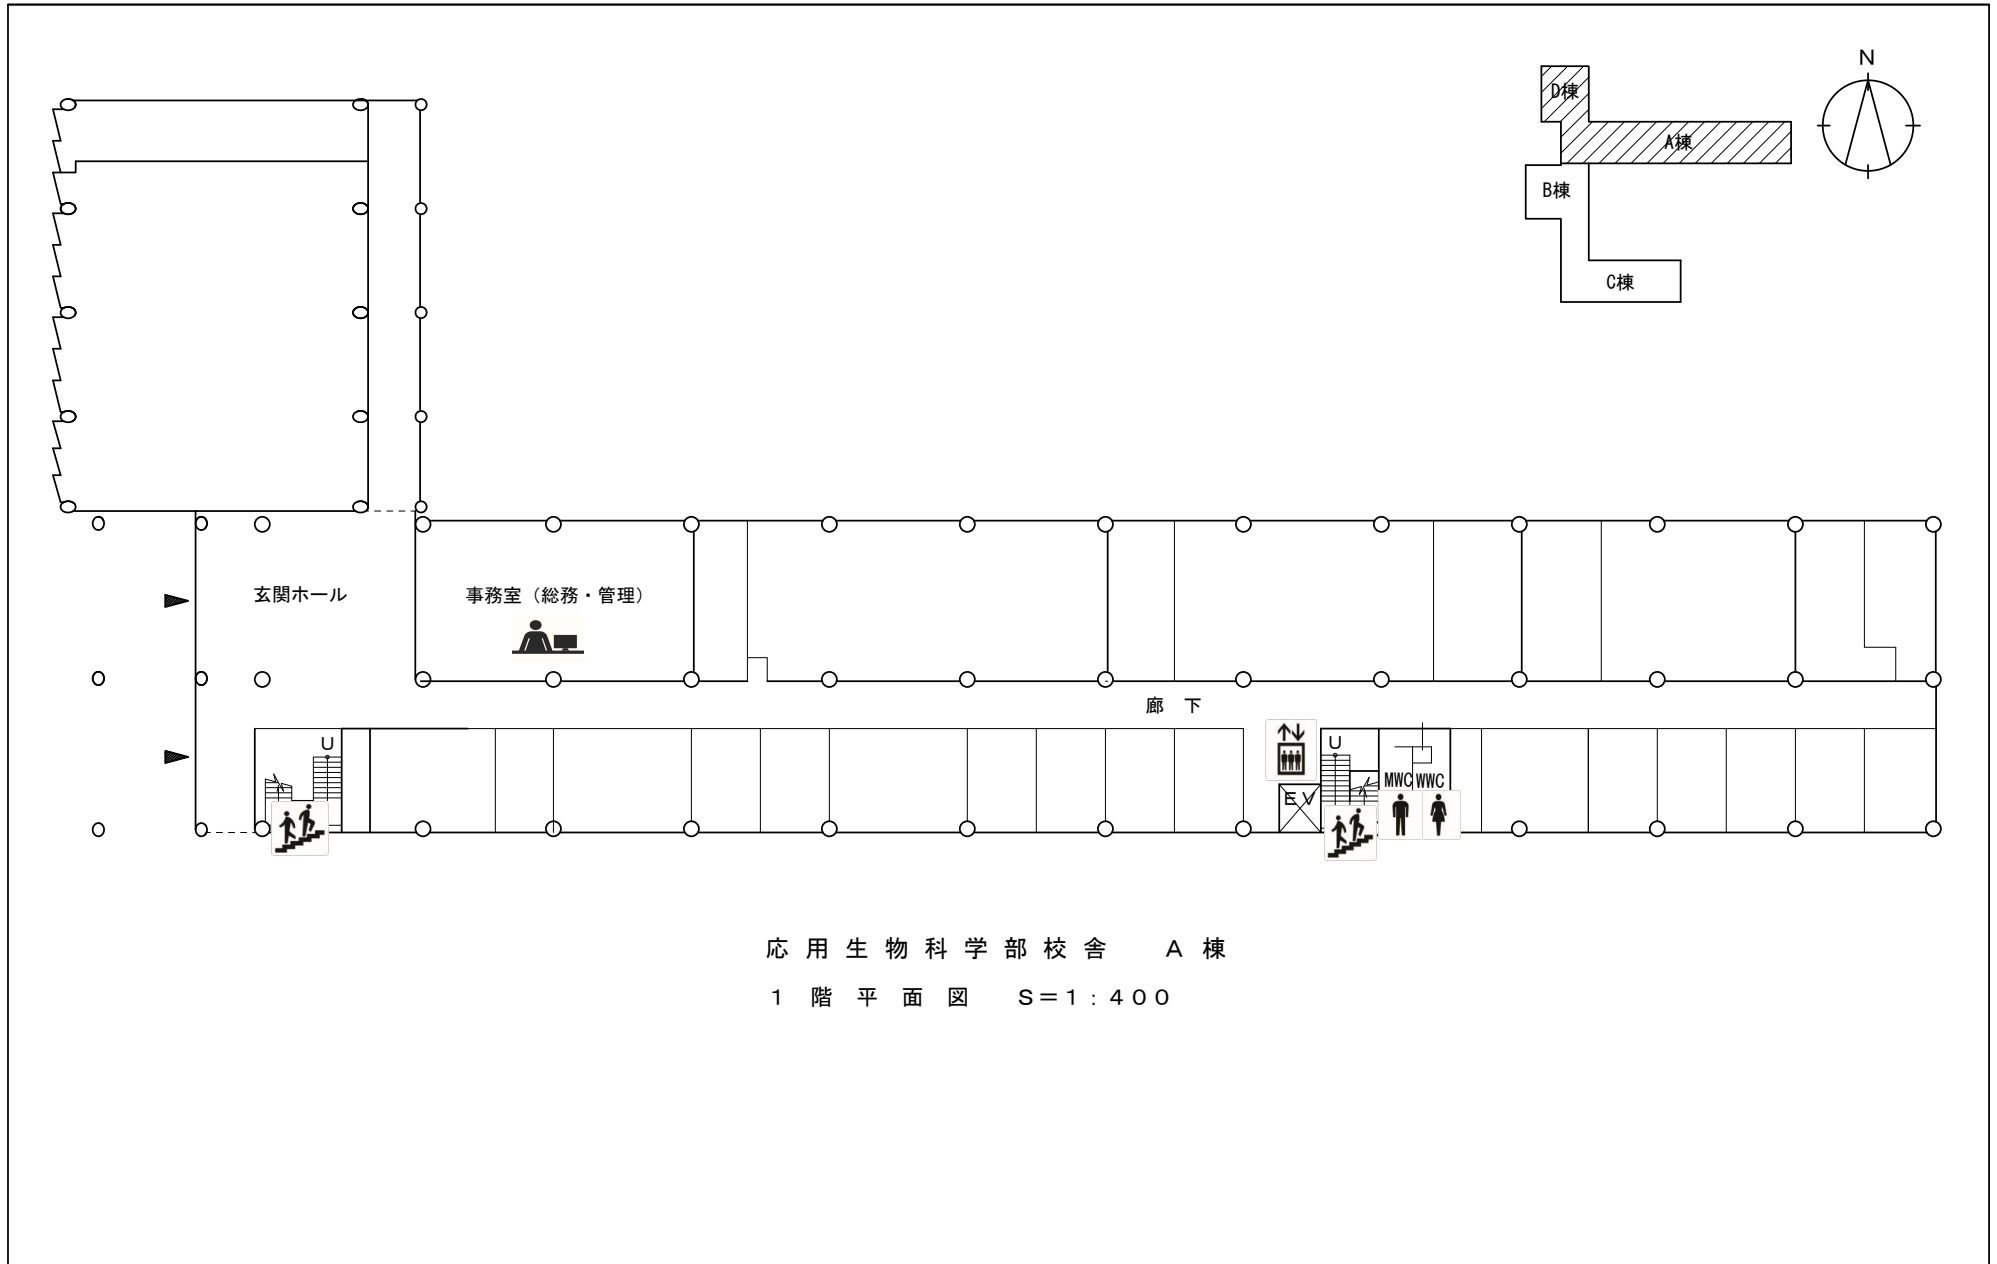

応用生物科学部校舎 A棟

1階平面図 S=1:400