


棟別平面図

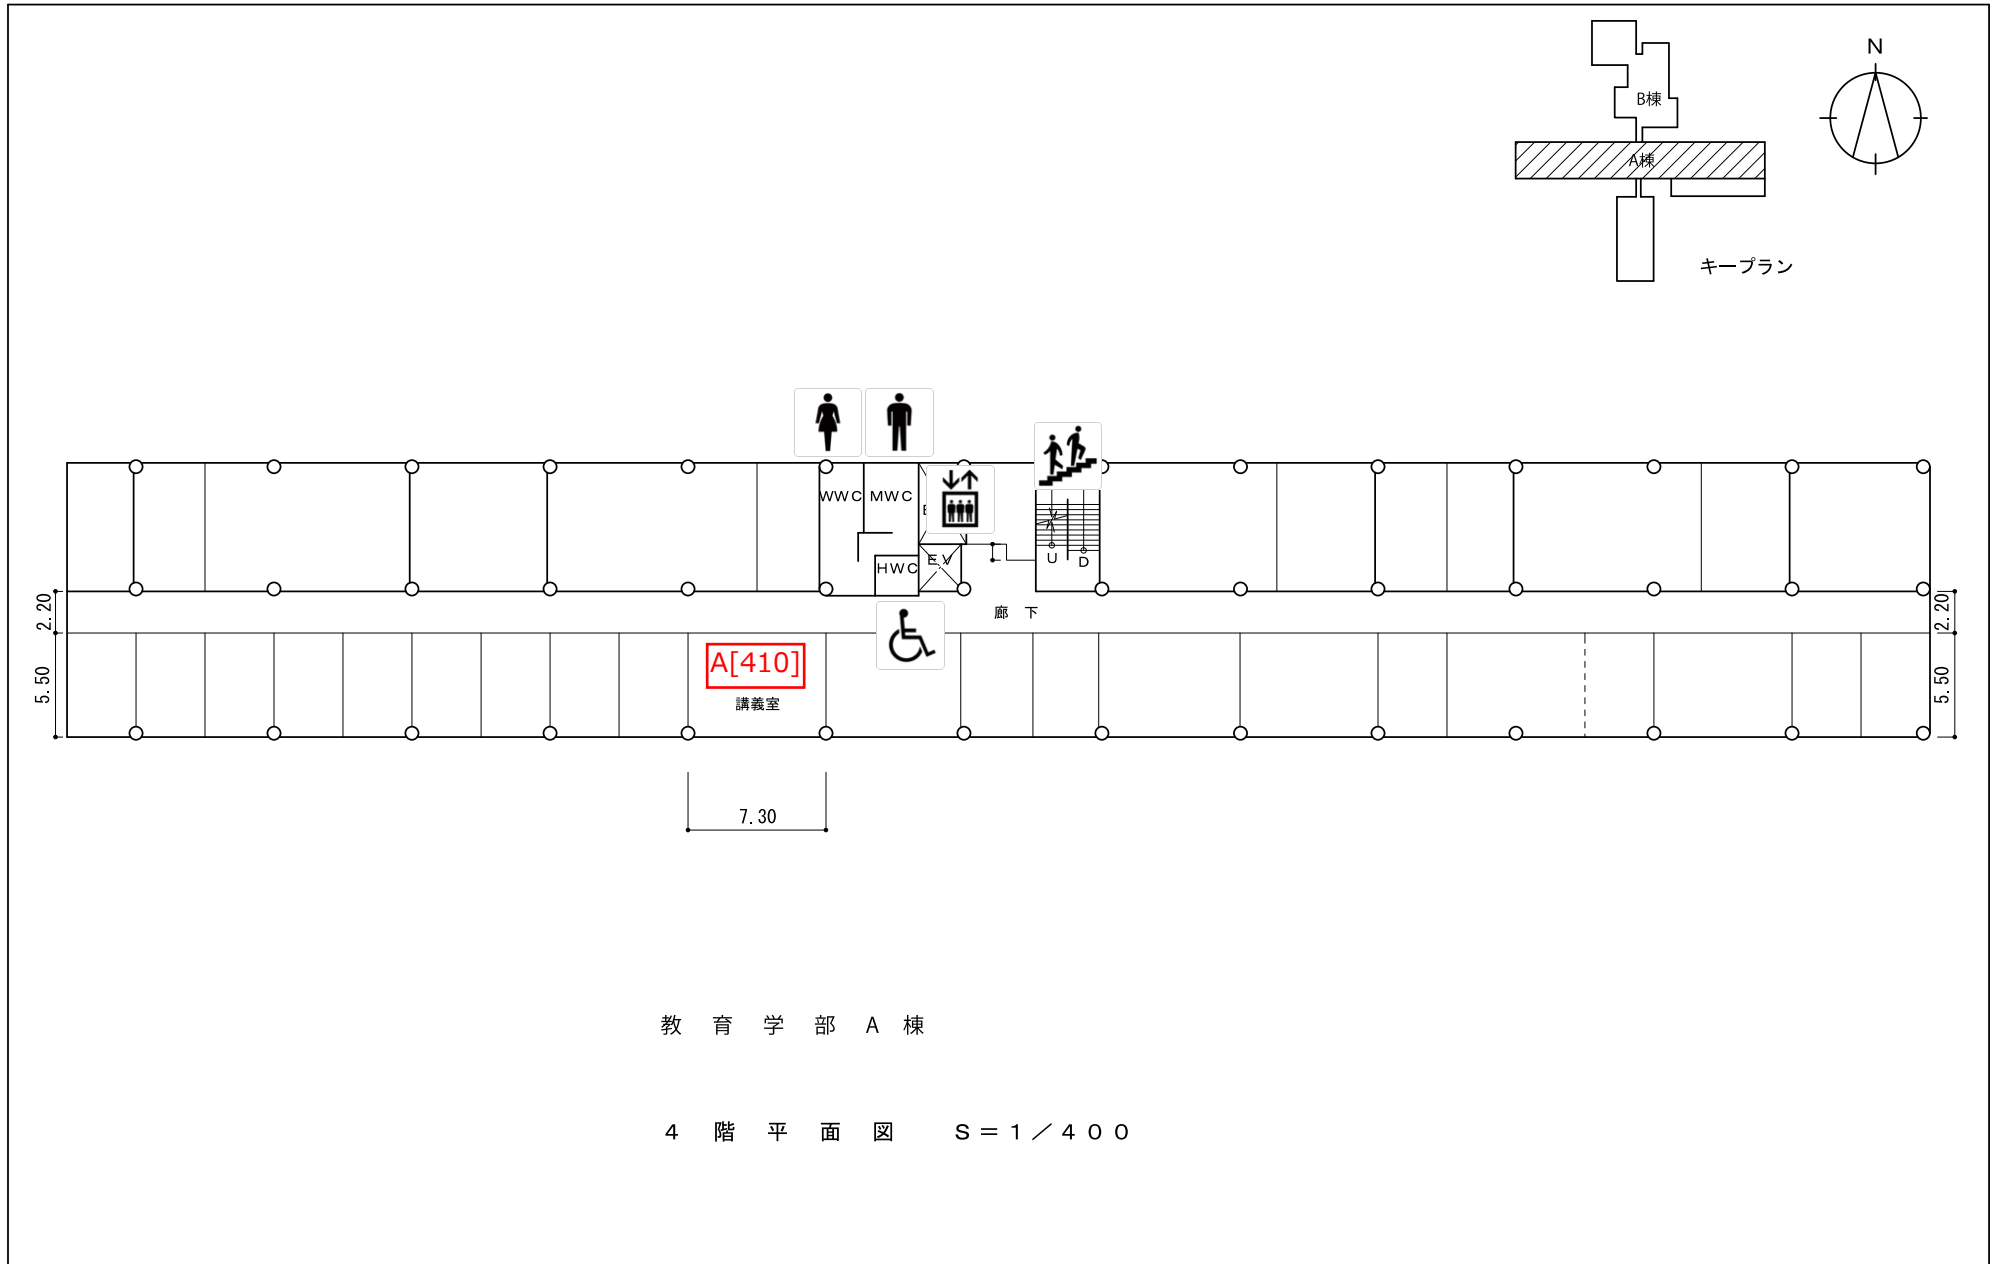


H24

整理番号

3 - 1 1 7 -

棟別平面図

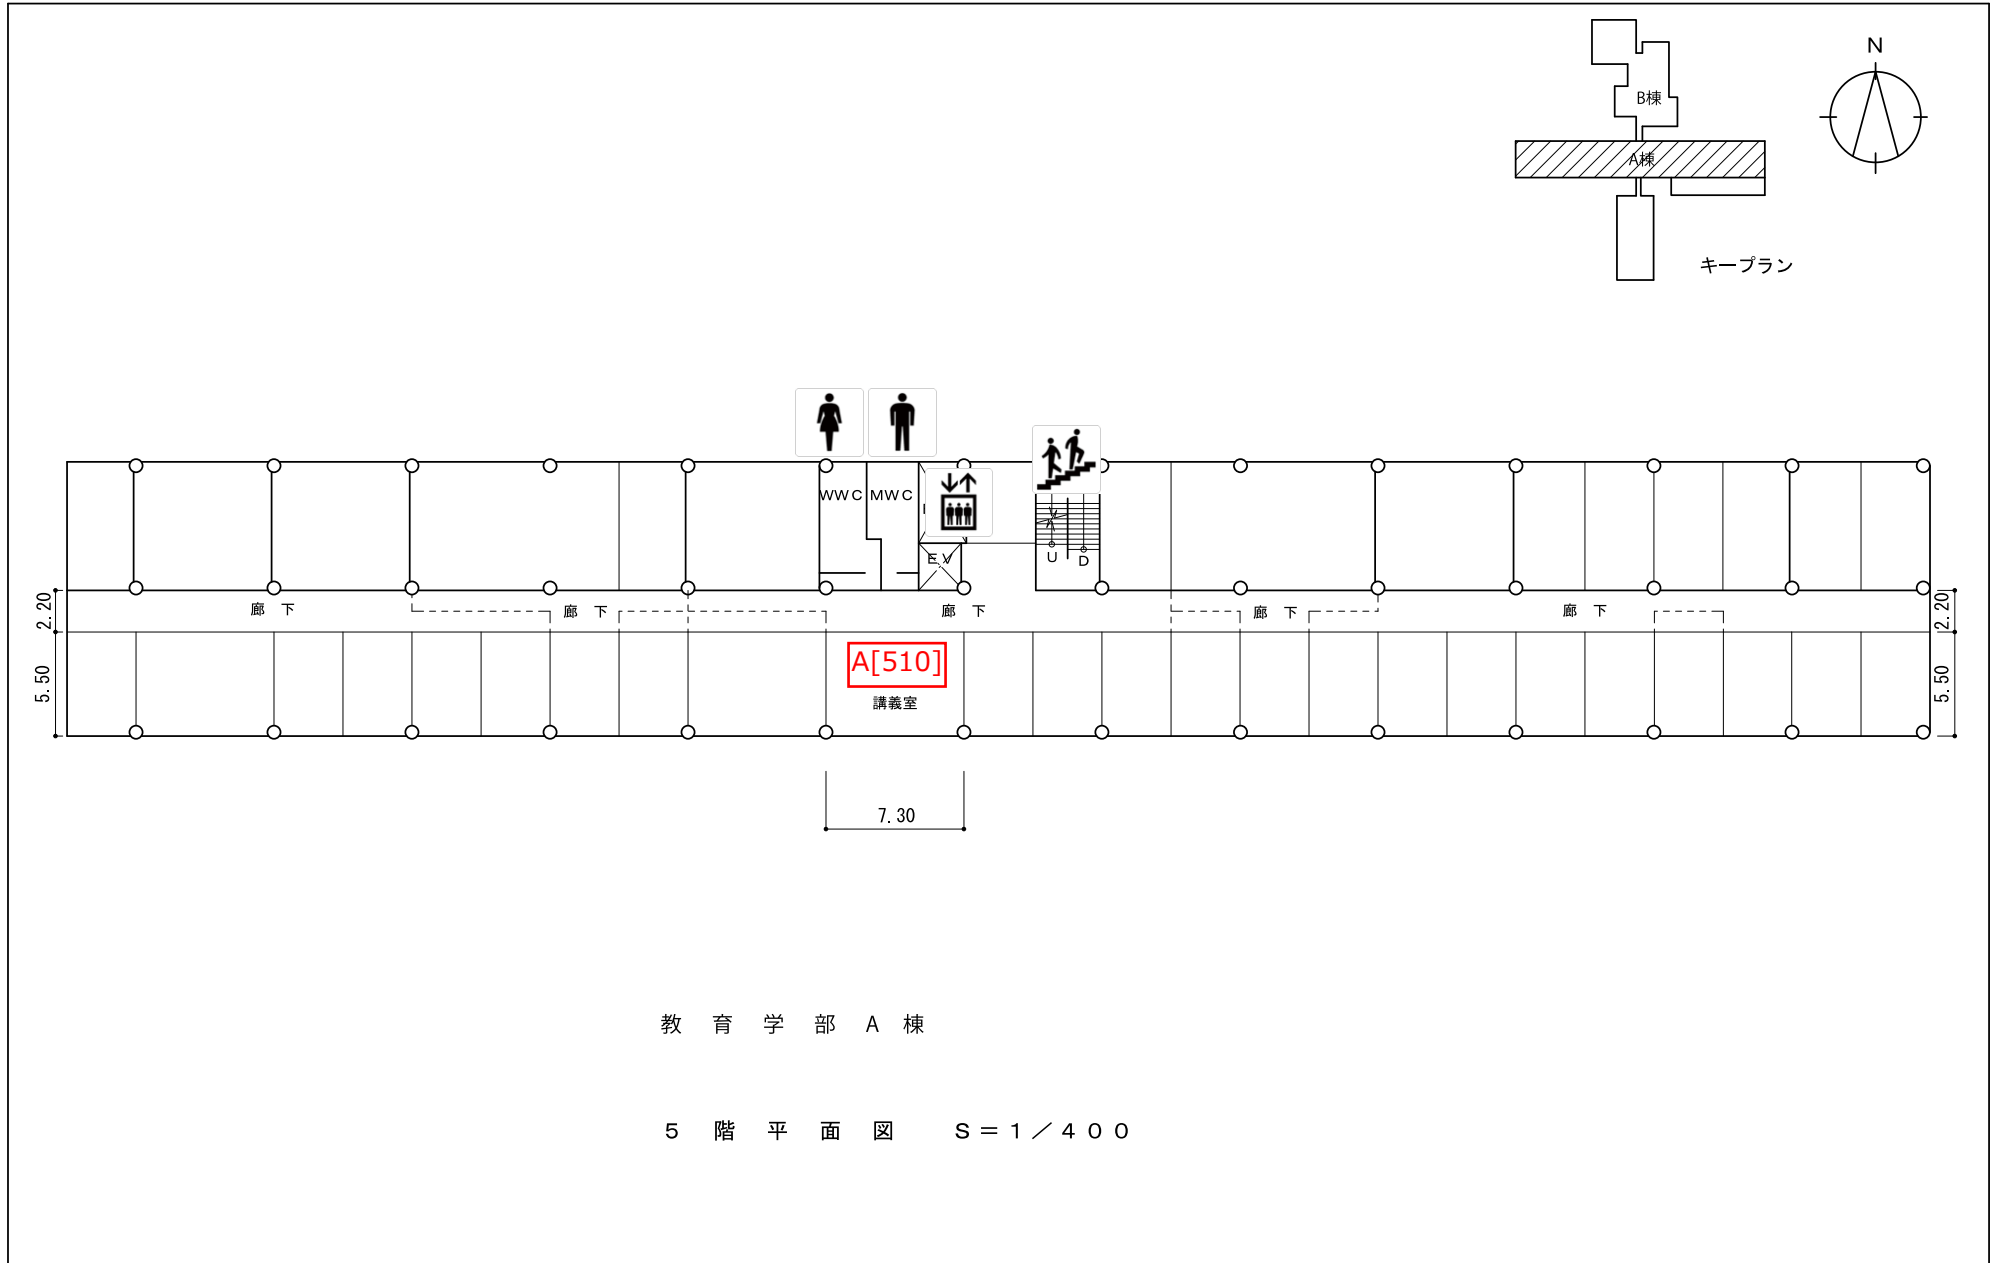

教育学部 A 棟



5 階 平 面 図 S = 1 / 4 0 0

H24

整理番号

3 - 1 1 8 -

棟別平面図

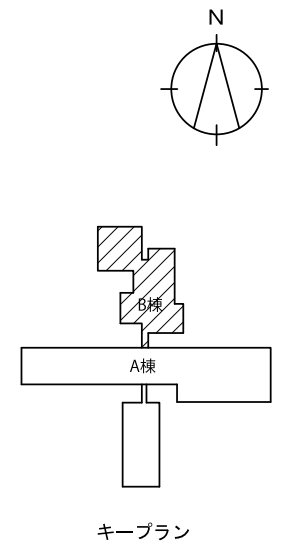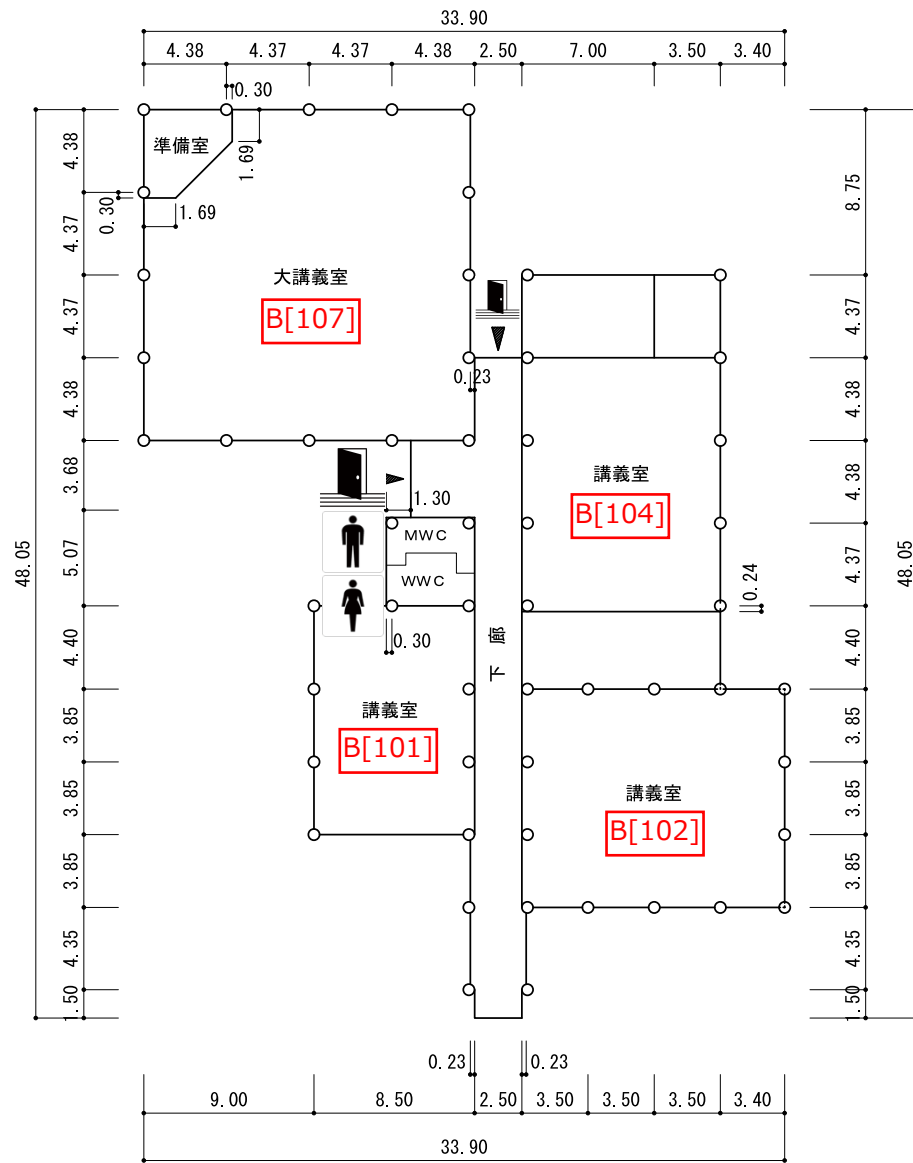



教育学部 B 棟

1 階 平 面 図 S = 1 / 4 0 0

H24

整理番号 3 - 1 2 2 -

棟別平面図

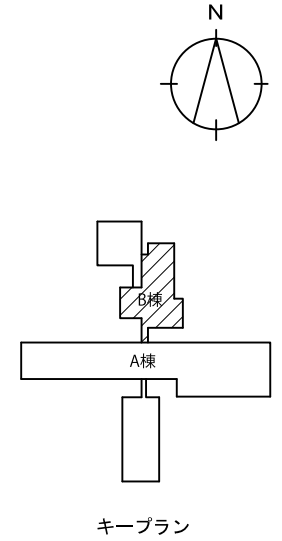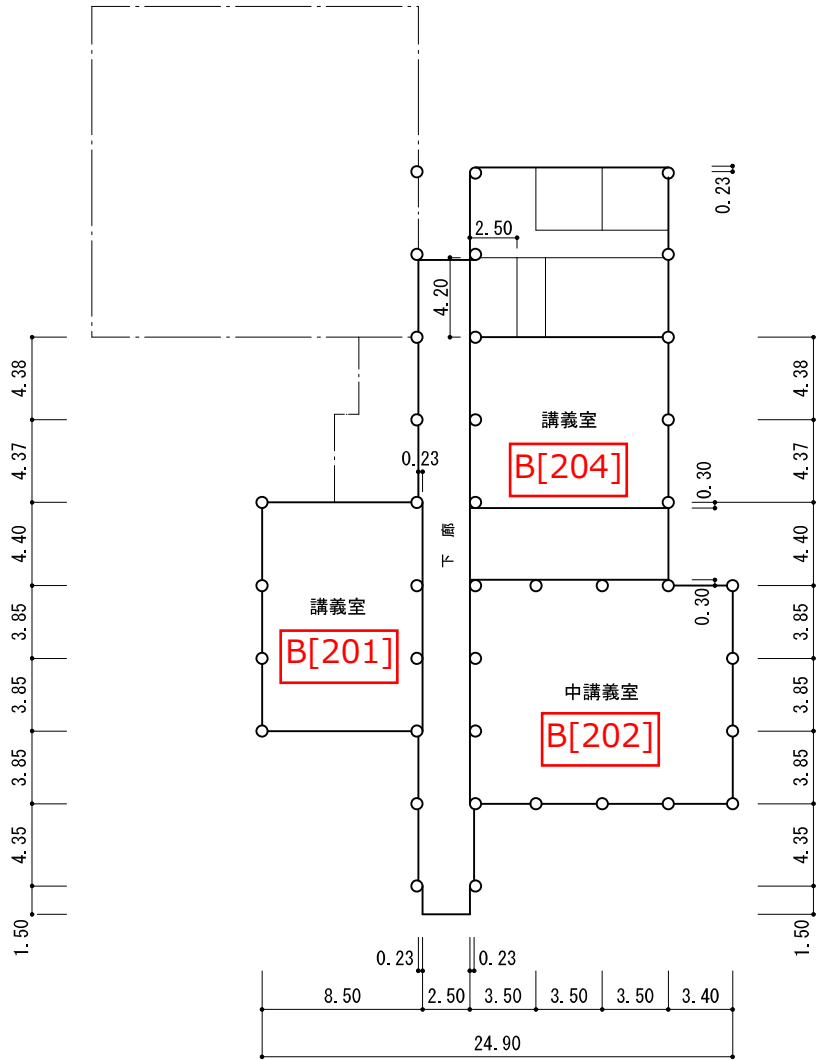

教育学部 B 棟

2 階 平 面 図 S = 1 / 4 0 0

H24

整理番号 3 - 1 2 3 -