





棟別平面図

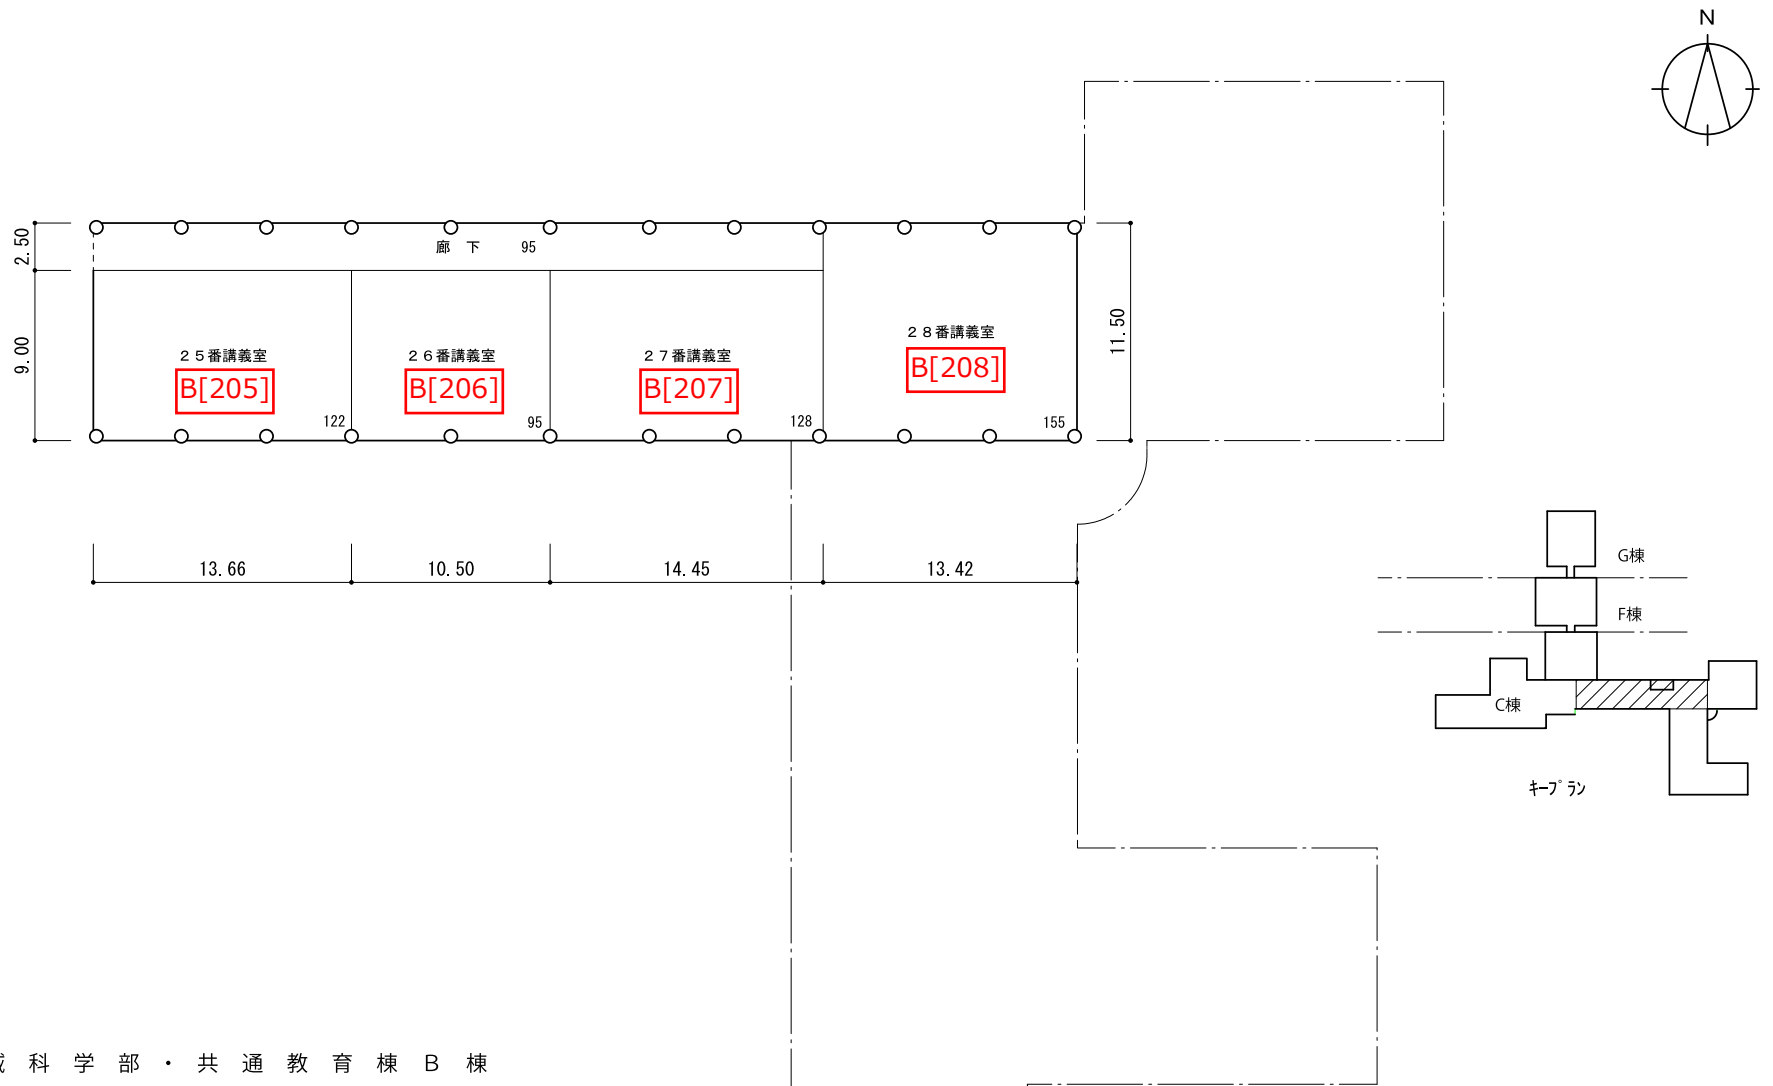

地域科学部・共通教育棟 B 棟

2 階 平 面 図 S=1/400

棟別平面図

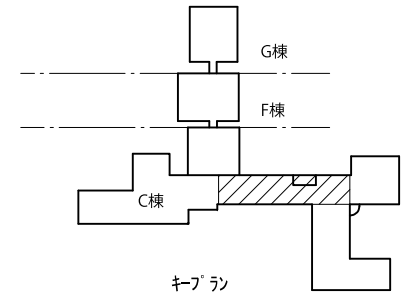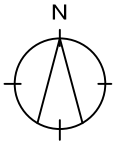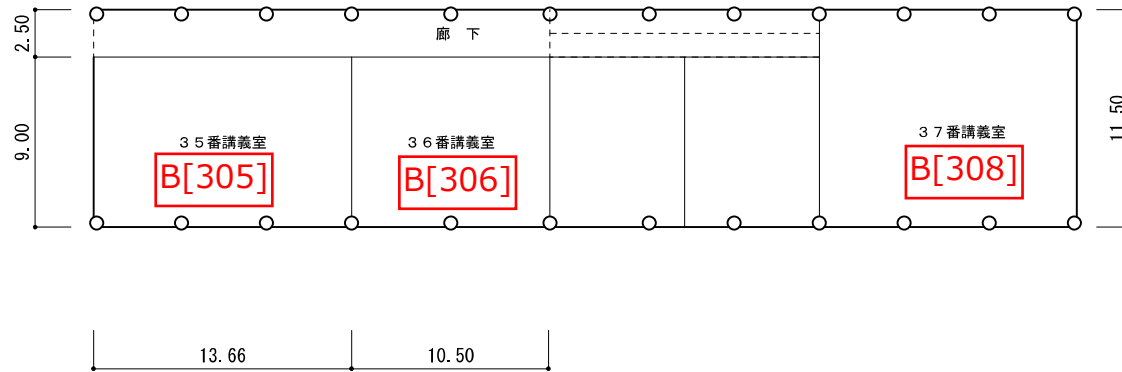

地域科学部・共通教育棟B棟



3階平面図 S=1/400

H24

整理番号

3 - 158 -

棟別平面図

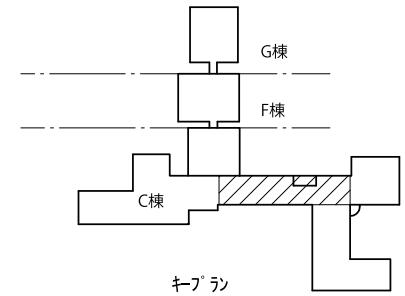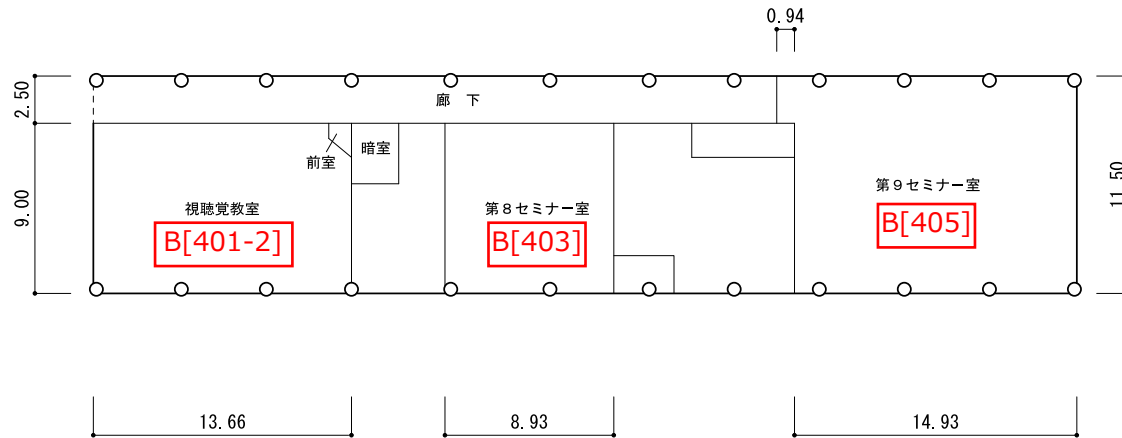

地域科学部・共通教育棟 B 棟

4 階 平 面 図 S = 1 / 4 0 0

H24

整理番号

3 - 1 5 9 -