



棟別平面図

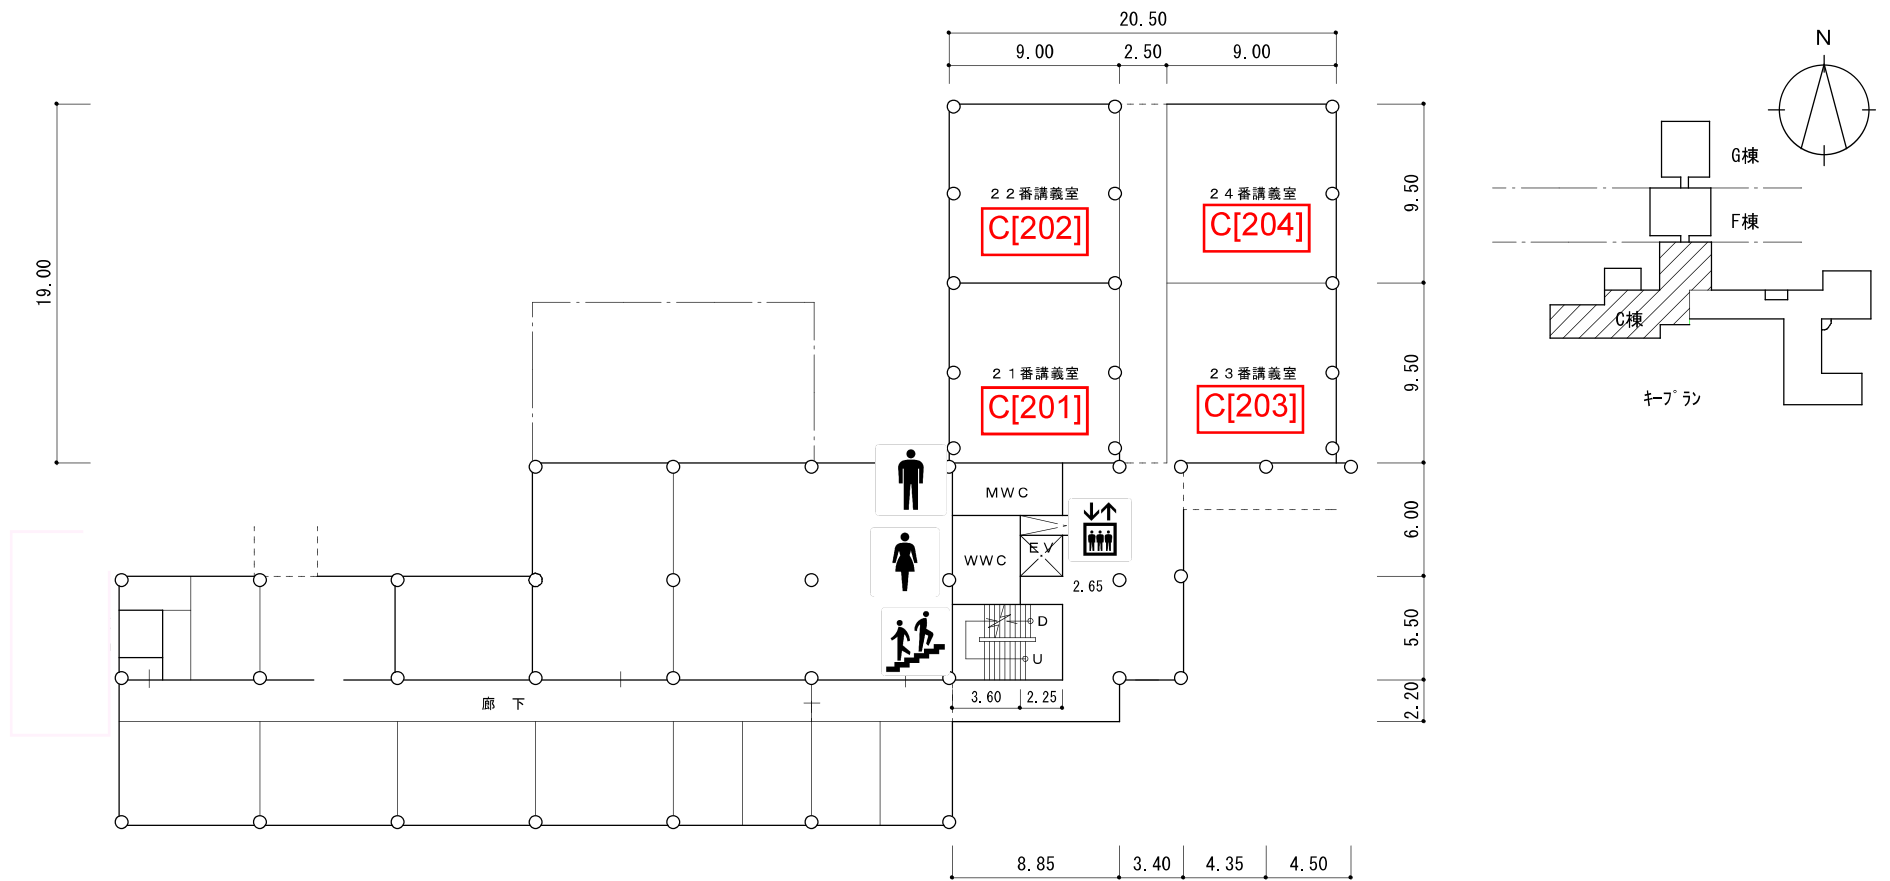

地域科学部 ・ 共通教育棟 C 棟

2 階 平 面 図 S = 1 / 4 0 0


棟別平面図

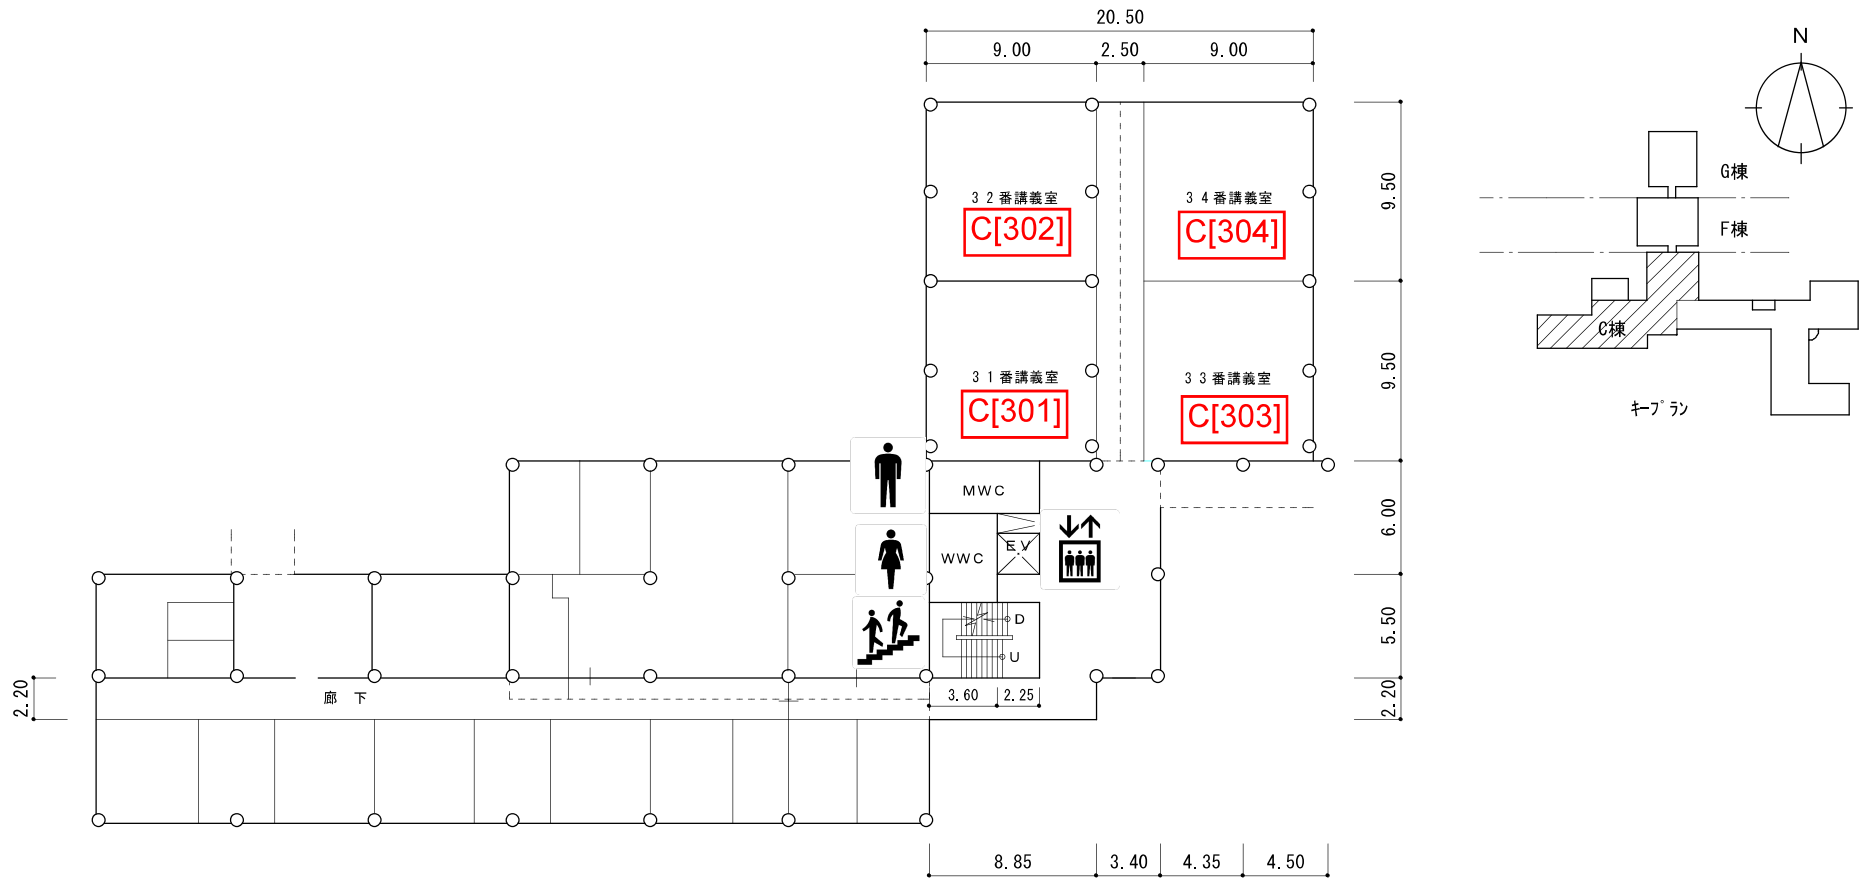

地域科学部・共通教育棟 C 棟

3 階 平 面 図 S = 1 / 4 0 0

棟別平面図

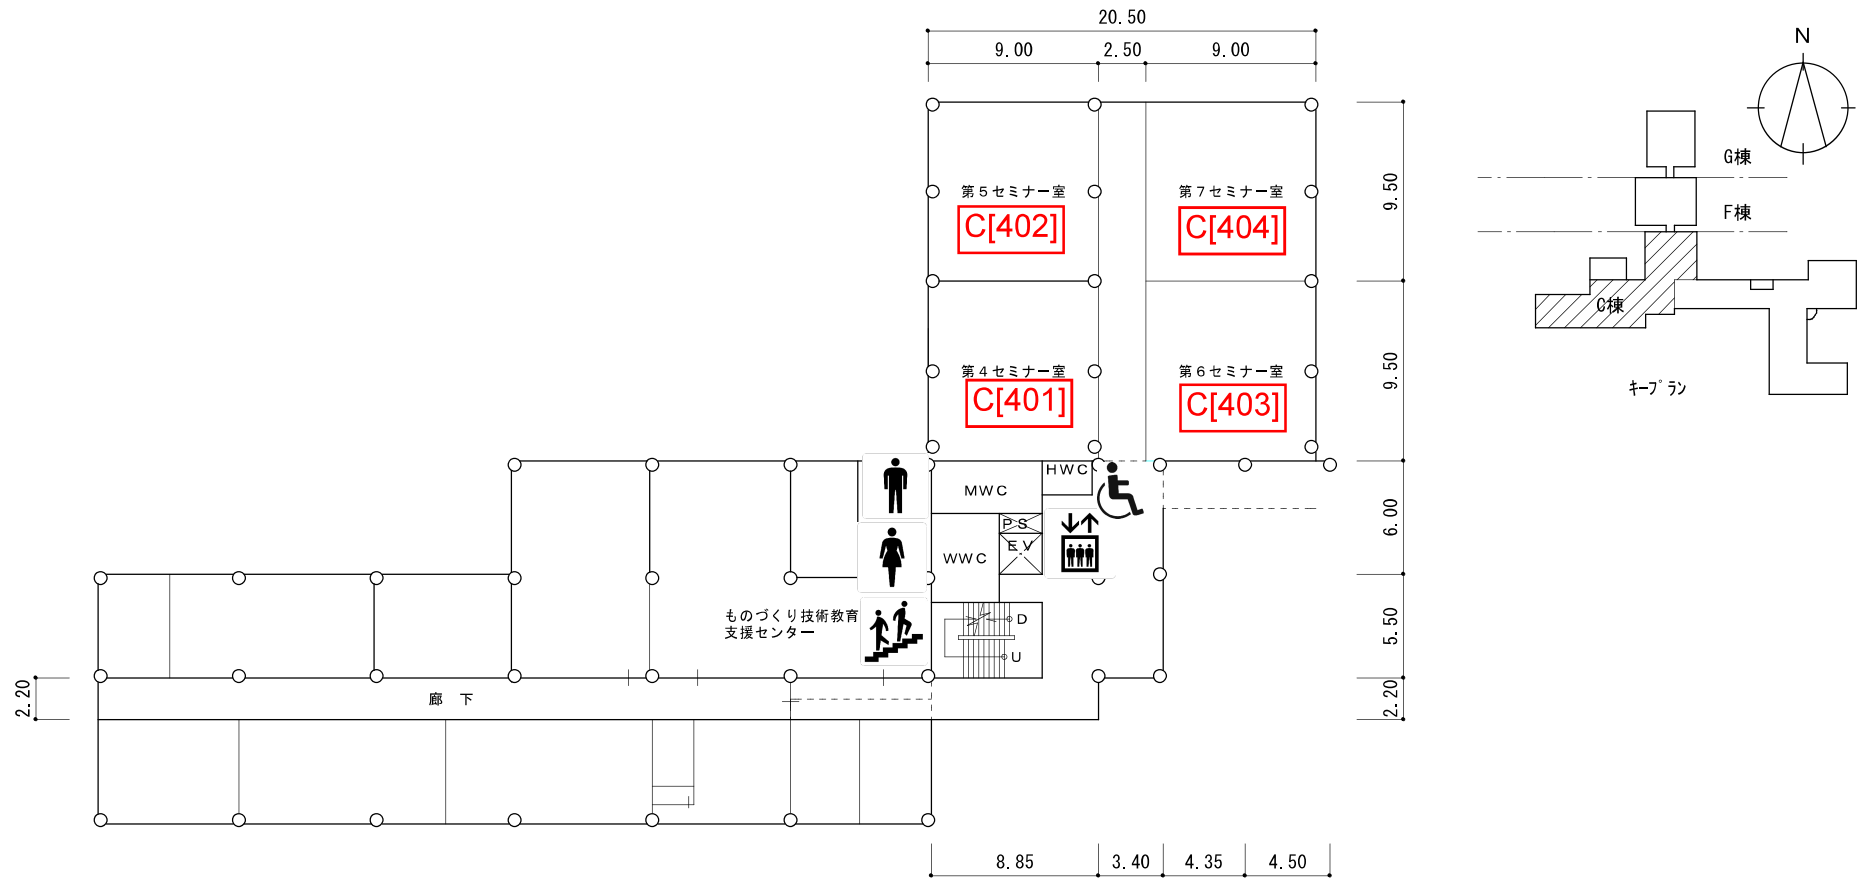

地域科学部 ・ 共通教育棟 C 棟

4 階 平 面 図 S = 1 / 4 0 0