

簡易工事「見積合わせ」情報

1. 工 事 名：岐阜大学本部棟 I/F 盤更新工事

2. 担当部課係：施設統括部設備課電気係

3. 担 当 者：渡辺 央佑

4. 連 絡 先：058-293-2122

~~5. 現場説明日時：令和 年 月 日 () 時 分から~~

~~※現場説明参加者は、事前に担当者までご連絡ください。~~

6. 内訳明細付見積書及び文部科学省における電気工事に係る一般競争（指名競争）参加資格認定通知書の写し

提出期限：令和 6 年 4 月 22 日(月)14 時

【提出先】

国立大学法人東海国立大学機構施設統括部施設企画課施設庶務係（岐阜大学本部棟 2 階）

※shisetsu@t.gifu.ac.jp へご提出ください。

【内訳明細付見積書記載内容】

- ・ 工事名
- ・ 完成期限
- ・ 見積価格（見積価格には消費税を含まないこと。）
- ・ 工事費内訳明細
- ・ 建設業許可番号
- ・ 連絡先名称
- ・ 連絡先氏名
- ・ 連絡先電話番号
- ・ 連絡先 FAX 番号

※簡易工事「見積合わせ」参加資格 3～6 の規定に該当するものでないこと。

7. 岐阜大学ホームページ掲載期間：令和 6 年 4 月 15 日(月)～令和 6 年 4 月 19 日(金)

8. その他

※工事内容は、別添の特記仕様書・図面をご参照ください。

（その他にあれば記載）



特記仕様書			
1. 工事名	岐阜大学本部棟I/F盤更新工事		
2. 工事場所	岐阜市柳戸1番1 柳戸団地構内		
3. 完成期限	令和6年11月29日(金)		
4. 工事の種類 規模等	電気工事 一式		
5. 請負代金の支払	請負代金は、完成後に東海国立大学機構から支払うものとする。		
6. 総則	この工事の受注者は、「岐阜大学工事請負契約要領」、この「特記仕様書」及び下記のレ点を付した設計図書に基づき工事を施工する。		
	レ	図面 1枚	
		公共建築改修工事標準仕様書(統一基準)建築工事編(令和4年版)	
		公共建築工事標準仕様書(統一基準)建築工事編(令和4年版)	
	レ	文部科学省建築改修工事標準仕様書(特記基準)(令和4年版)	
	レ	公共建築工事標準仕様書(統一基準)電気設備工事編(令和4年版)	
	レ	文部科学省電気設備工事標準仕様書(特記基準)(令和4年版)	
	レ	公共建築設備工事標準図(統一基準)電気設備工事編(令和4年版)	
	レ	文部科学省電気設備工事標準図(特記基準)(令和4年版)	
		公共建築工事標準仕様書(統一基準)機械設備工事編(令和4年版)	
		文部科学省機械設備工事標準仕様書(特記基準)(令和4年版)	
		公共建築設備工事標準図(統一基準)機械設備工事編(令和4年版)	
		文部科学省機械設備工事標準図(特記基準)(令和4年版)	
		その他(
7. 工事請負 契約基準の運用	基準第3の規定による、工事費内訳明細書は提出し、工程表は提出しない。		
8. 完成図等	完成後に提出する完成図等の種類及び提出部数は下記による。 完成図:1部、各種試験成績書:1部、諸手続書類(写し):1部 ・工事着工前写真:1部 ・工事写真:1部 ※写真は、文部科学省が定めた「工事写真撮影要領」によるものとする。 ※完成図及び写真は、データ共に提出すること。		
9. 発生材の処理等	発生材は、関係法令に従い適切に処理するものとする。		
10. 施工条件			
11. その他	この契約について、工事請負上で疑義及び変更点を生じた場合は、発注者、受注者間で協議して決定するものとする。		
12. 工事内容等	別紙図面(A4サイズ)による。		
	主幹	課長補佐	係長
	園田	野呂	渡辺
	東海国立大学機構 施設統括部		設計
			令和6年4月4日

工事内容

1. 本部棟電気室 I/F盤(IF15)内 機器の更新
 バルス変換器：1台 (既設型番：QRE-10)
 トランスデューサ：1台 (既設型番：T-100GAA)
 ミニパワーリレー：12台 (リレー台とも)
 サージアブソーバ：14個
 端子台(20極)：6台
 端子台(12極)：3台
 接地端子台：3台
2. 大学会館電気室 I/F盤(IF16)内 バリスタの取替え
 バリスタ：15個
3. 中央機械室 中継端子盤内 バリスタの取替え
 バリスタ：12個
4. バリスタ(予備品)19個の納入

注記

1. 盤内機器等の更新作業は、本学が指定する土日・祝日に実施すること。
2. I/F盤内機器の更新後、試験・調整及び動作確認を実施すること。

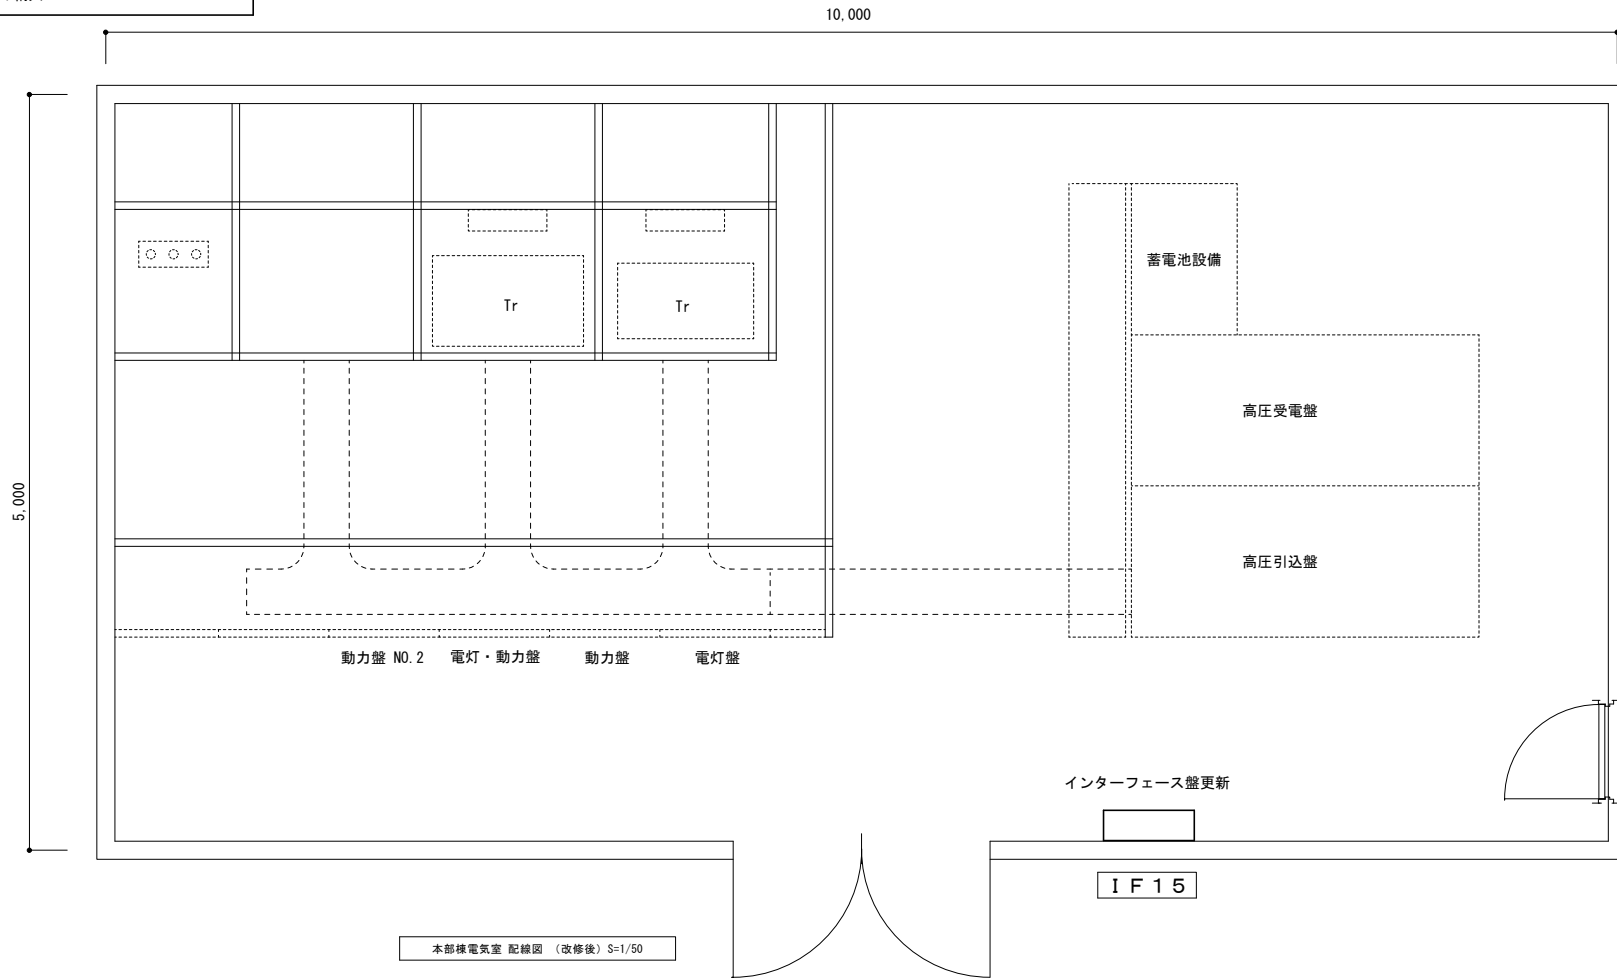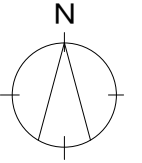

本部棟電気室 配線図 (改修後) S=1/50

工事名	岐阜大学本部棟I/F盤更新工事	図面名称	本部棟電気室 配置図	図面番号	E-1
	東海国立大学機構 施設統括部		縮尺		(A1) 1/25 (A3) 1/50