
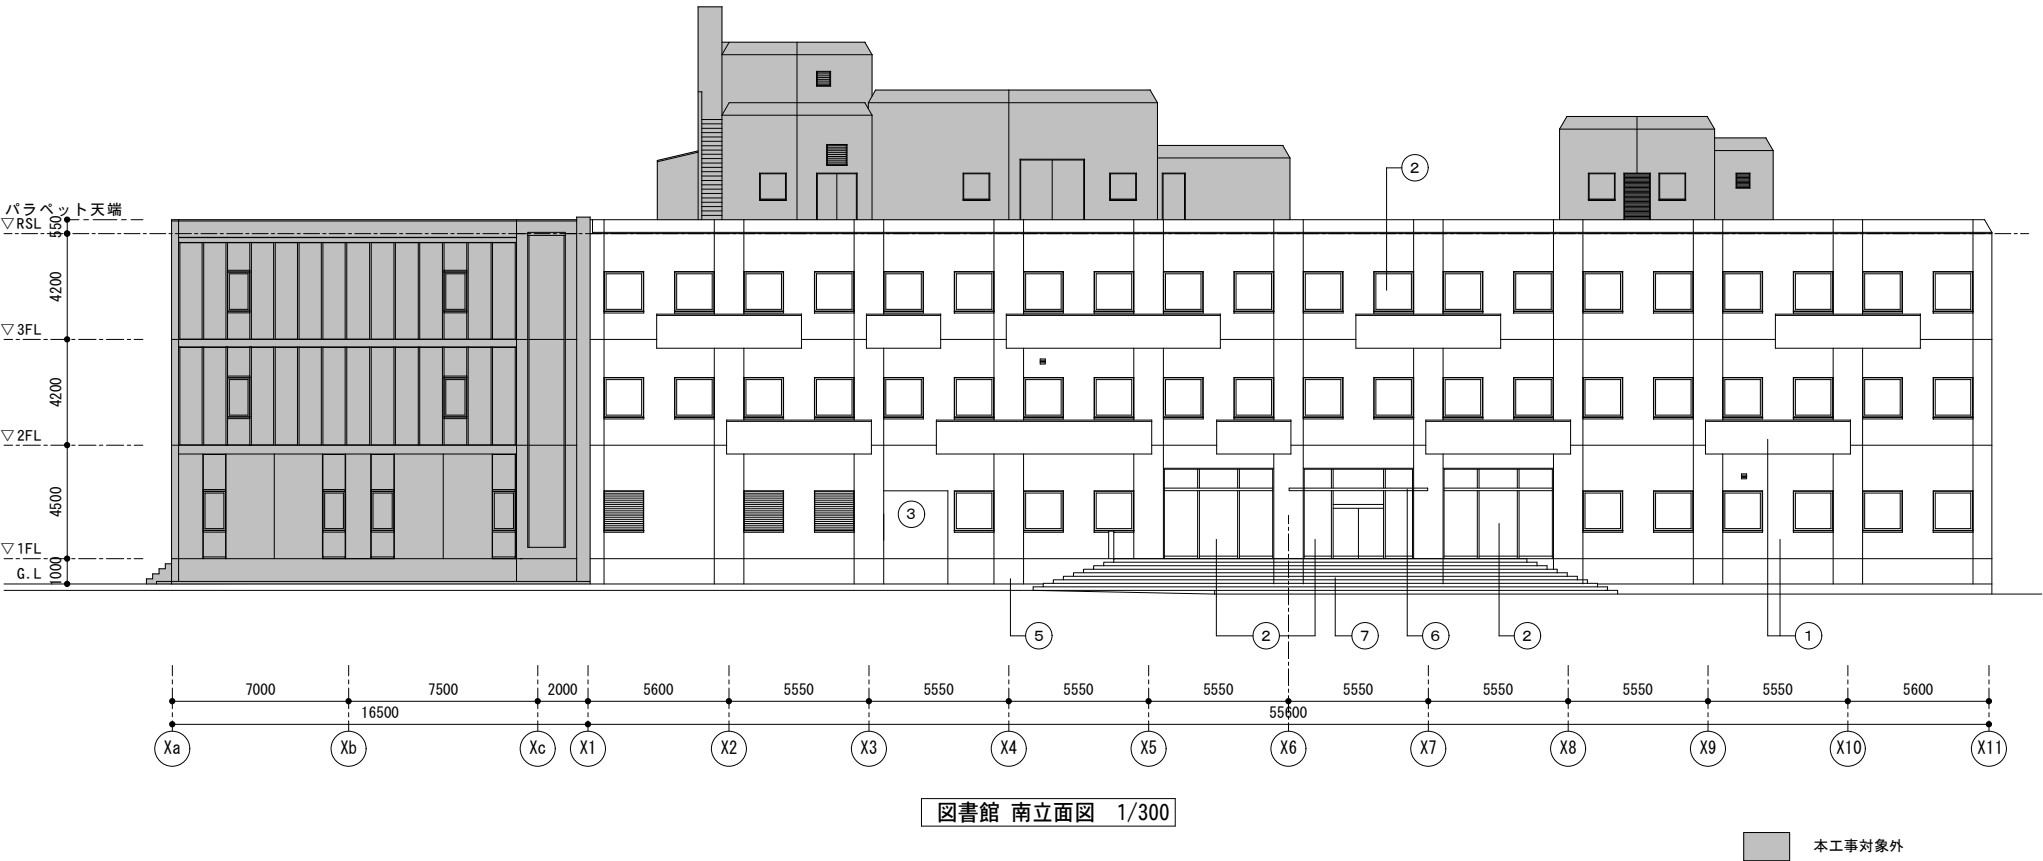
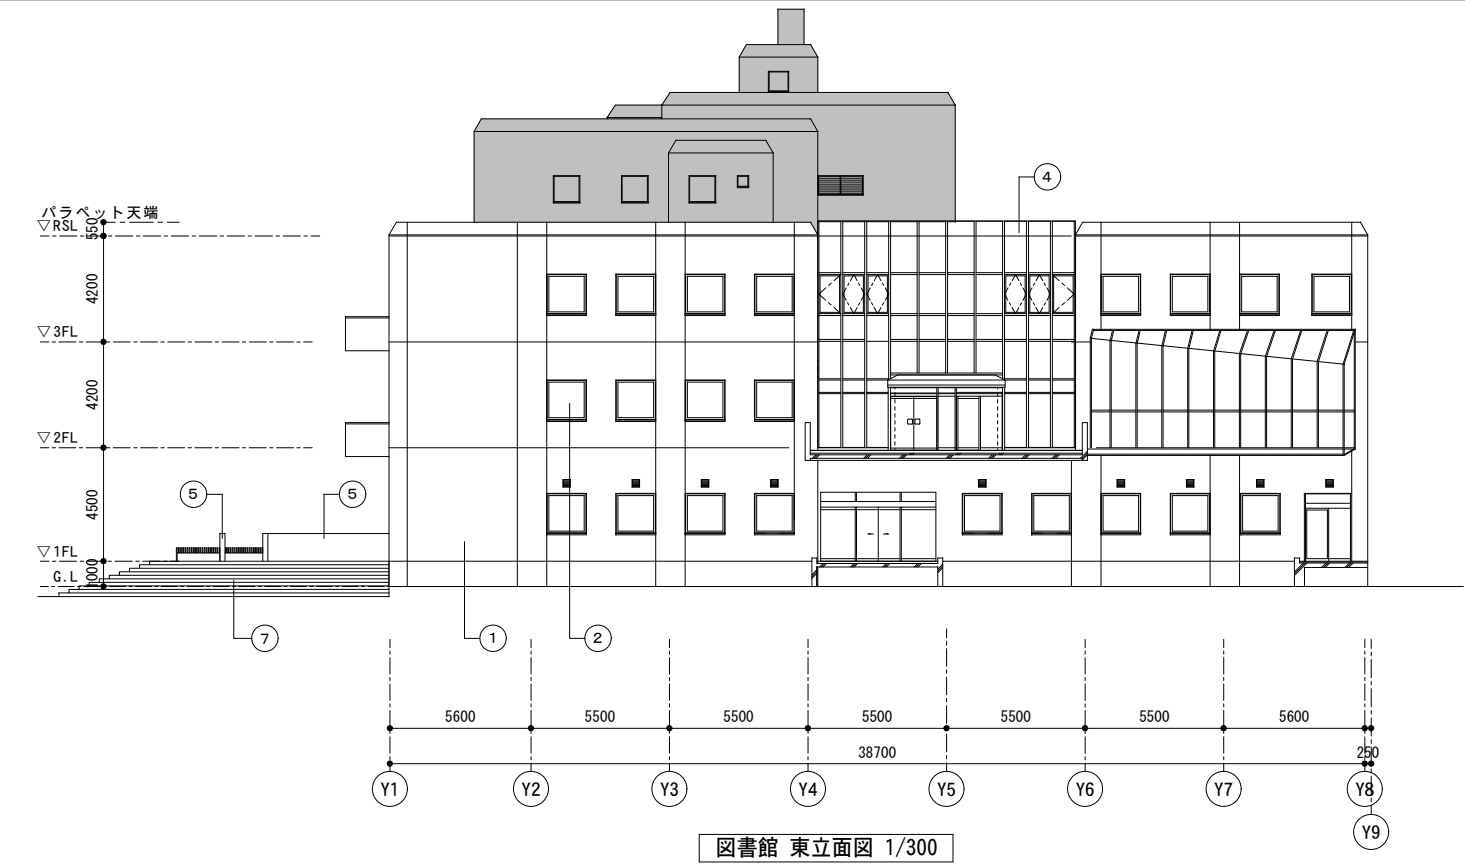


建築工事発注概要書

年 度		令和7年度			案内図・配置図等	別図による。
工 事 名		岐阜大学(柳戸)図書館外壁改修工事			そ の 他	・本工事は居ながら改修工事である。 ・改修対象建物は稼働中の図書館であるため、工事による第三者災害、騒音、振動、粉塵等の発生に十分注意すること。 ・振動騒音を伴う工事については、基本的に夏休み期間(8月、9月)に実施すること。 ・岐阜大学敷地内全面禁煙のため厳守すること。
工 事 場 所		岐阜県岐阜市柳戸1番1(岐阜大学柳戸団地構内)				
完 成 期 限		令和7年10月31日(金)				
工 事 概 要	建 物 概 要	棟 名 称	図 書 館			
		工 事 種 別	建築一式工事			
		構 造 ・ 階 数	R3			
		建 築 面 積	2,016㎡			
		延 面 積	6,008㎡			
		改 修 面 積	外壁面:1,100㎡			
	模様替内容		外壁改修			
	基 礎		—			
	主 な 外 部 仕 上 げ	屋根	—			
		外壁	せつ器質小口タイル			
		建具	—			
	主 な 内 部 仕 上 げ	床	—			
		内壁	—			
		天井	—			

特記仕様書

1) 工事名	岐阜大学図書館外壁改修工事
2) 工事場所	岐阜市柳戸1番1 柳戸団地構内
3) 完成期限	令和7年10月31日（金）
4) 工事の種類	外壁改修工事
5) 請負代金の支払い	請負代金は、東海国立大学機構機構事務局財務部より完成後に支払うものとする。
6) 総則	この工事の受注者は、「東海国立大学機構発注工事請負等契約取扱要項別記第1号」、この「特記仕様書」及び図面1枚、「公共建築改修工事標準仕様書（統一基準）建築工事編（令和4年版）」、「工事写真撮影要領」に基づき工事を施工する。
7) 工事内容	発生材は、関係法令に従い適切に処理するものとする。 作業日は監督職員の指示による。

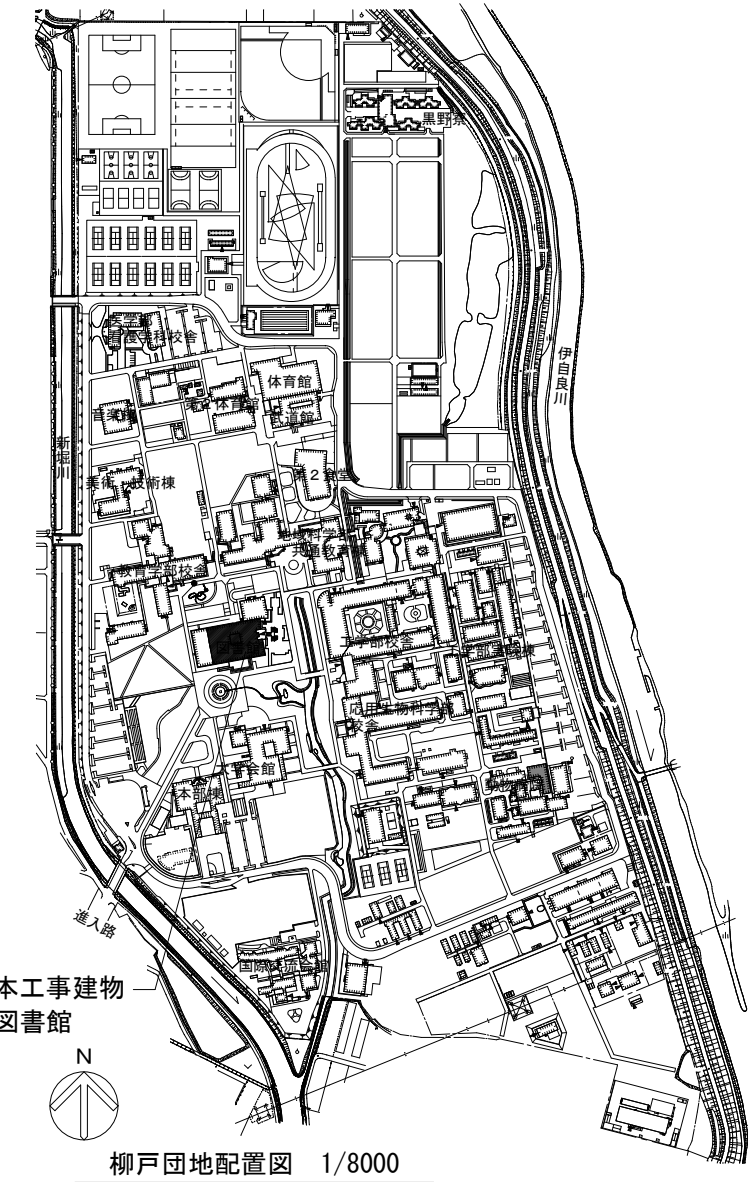

■ 仕 上 凡 例	
記号	仕 上
①	コンクリート下地の上、小口タイル張り【外壁調査、補修、水洗い】
②	アルミ製建具【外部シール打替、外部清掃】
③	押出成形セメント板（タイル張り下地専用品）張りの上、小口タイル張り【外壁調査、補修、水洗い】
④	アルミニウム製カーテンウォール【外部シール打替、外部清掃】
⑤	コンクリート下地の上、7%樹脂系非水分散形塗料 ローラー塗り【既存のまま】
⑥	アルミ庇【既存のまま】
⑦	ウッドデッキ 【既存のまま】

参考数量表（外壁）				
凡例	改修内容	参考数量	備考	
	既設タイル面：打診調査及びタイル水洗い工法範囲	1100 m ²	※1：外壁改修前に外壁全面打診調査を行い、調査結果を監督職員へ報告の後、施工を行うこと。	
↔	シーリング撤去・新設 PS-2 10×10	本図参照	※2：1か所あたりの浮き面積が0.25㎡以上の場合は、アンカーピンニング全面エポキシ樹脂注入工法とする。	
AW	建具周囲シーリング撤去・新設 MS-2 10×10 建具清掃（外部のみ）	本図参照		
	タイルの浮き※1・2：アンカーピンニング部分エポキシ樹脂注入工法	139.8 m ²	主幹	工事名 岐阜大学図書館外壁改修工事
	タイルの割れ※1：既設タイル撤去及び樹脂注入工法の上、タイル張り	38.5 m ²		図面名称 図書館 東・南面立面図
				図面番号 A－1
				縮尺 (A3) 1/200
				令和7年度